


MAPA INFORMACYJNA

1: 2 500

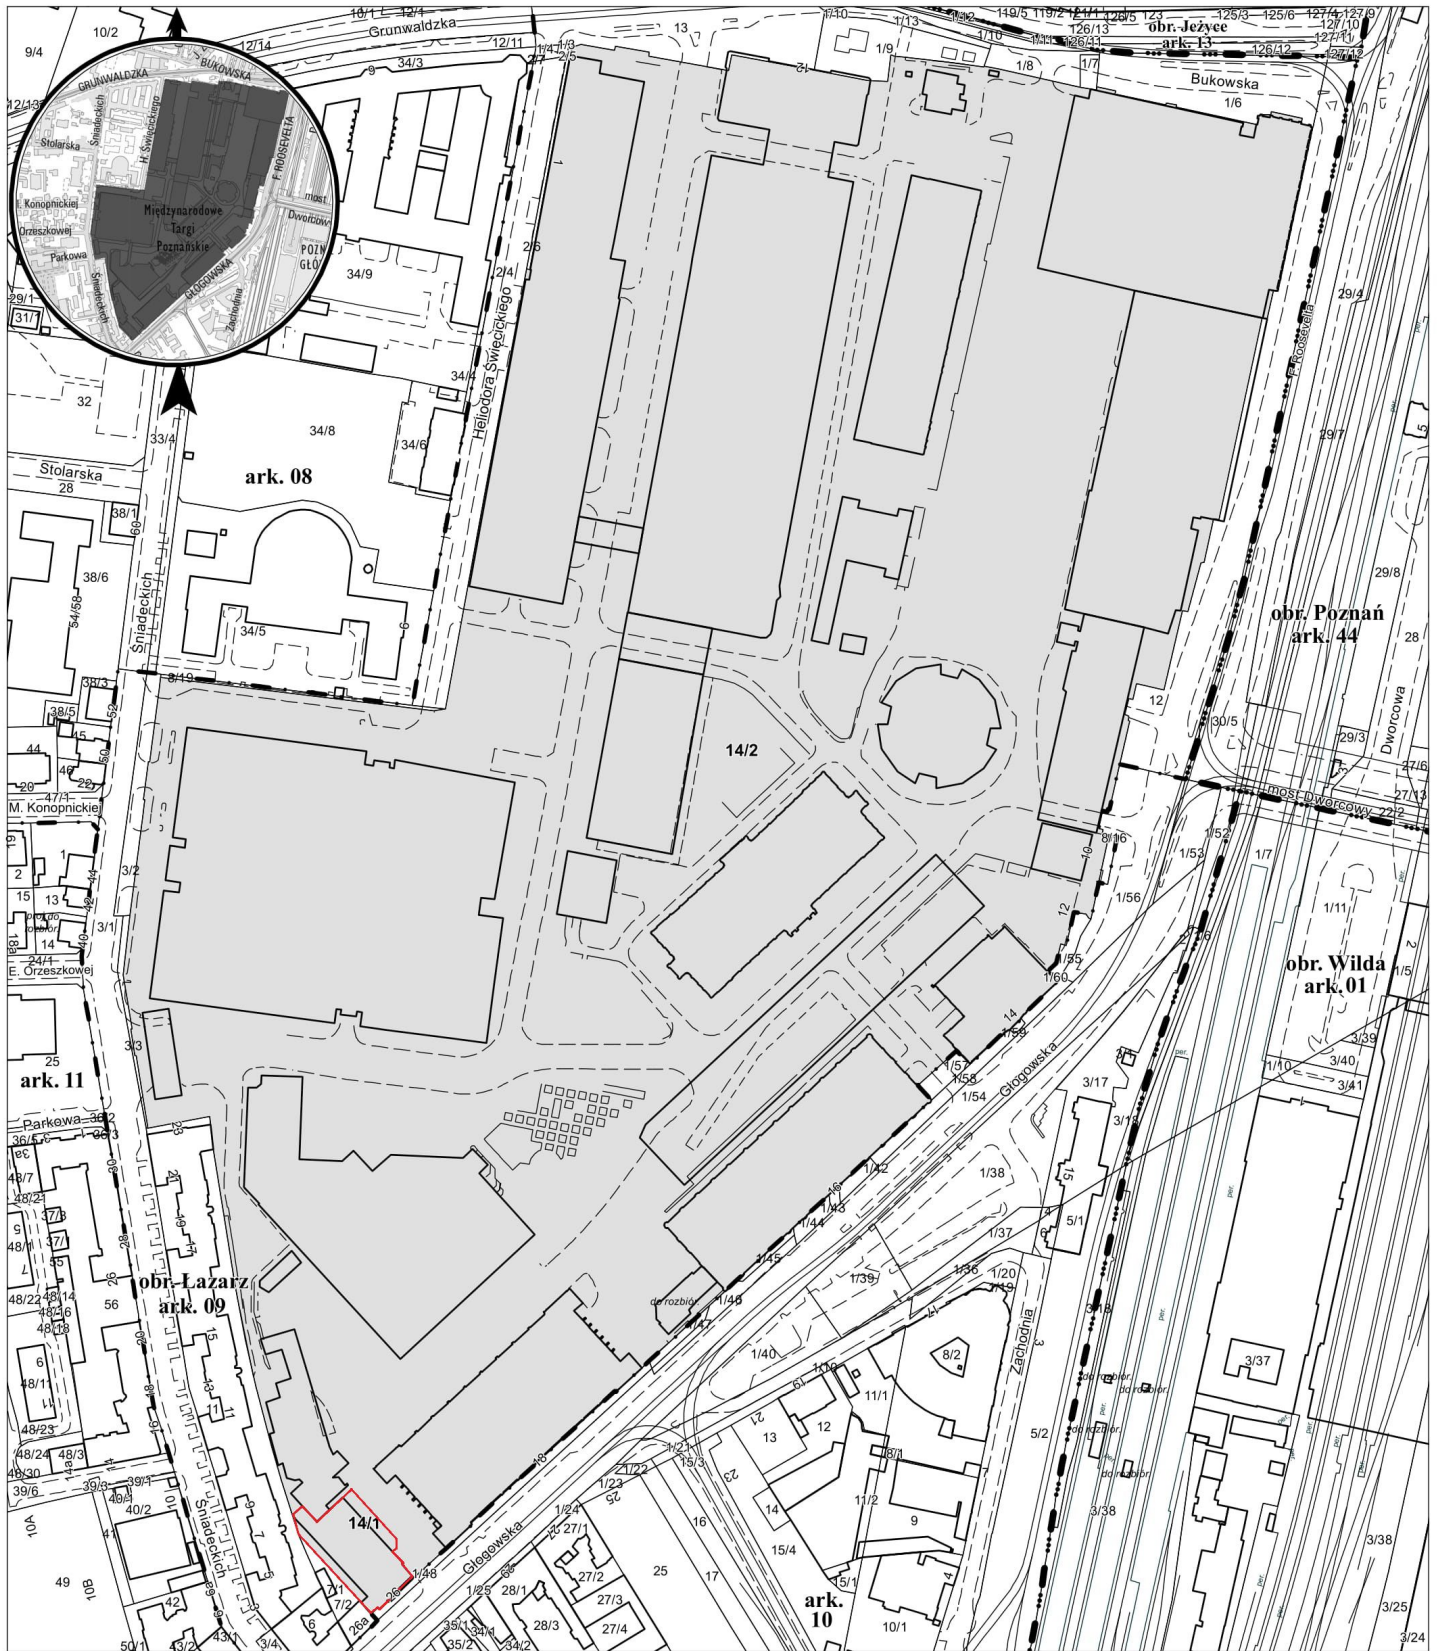

opracowanie - ZIGiM GEOPOZ, GKRII/428/2022

działka nr	pow. m ²	obręb Łazarz, arkusz 09 KW	właściciel
14/1	1 606	PO1P/00100173/8	Miasto Poznań 115339/22902300 Międzynarodowe Targi Poznańskie Sp. z o.o. 22786961/22902300
14/2	227 417	PO1P/00100173/8	Miasto Poznań 115339/22902300 Międzynarodowe Targi Poznańskie Sp. z o.o. 22786961/22902300