


MAPA INFORMACYJNA

1: 1 000

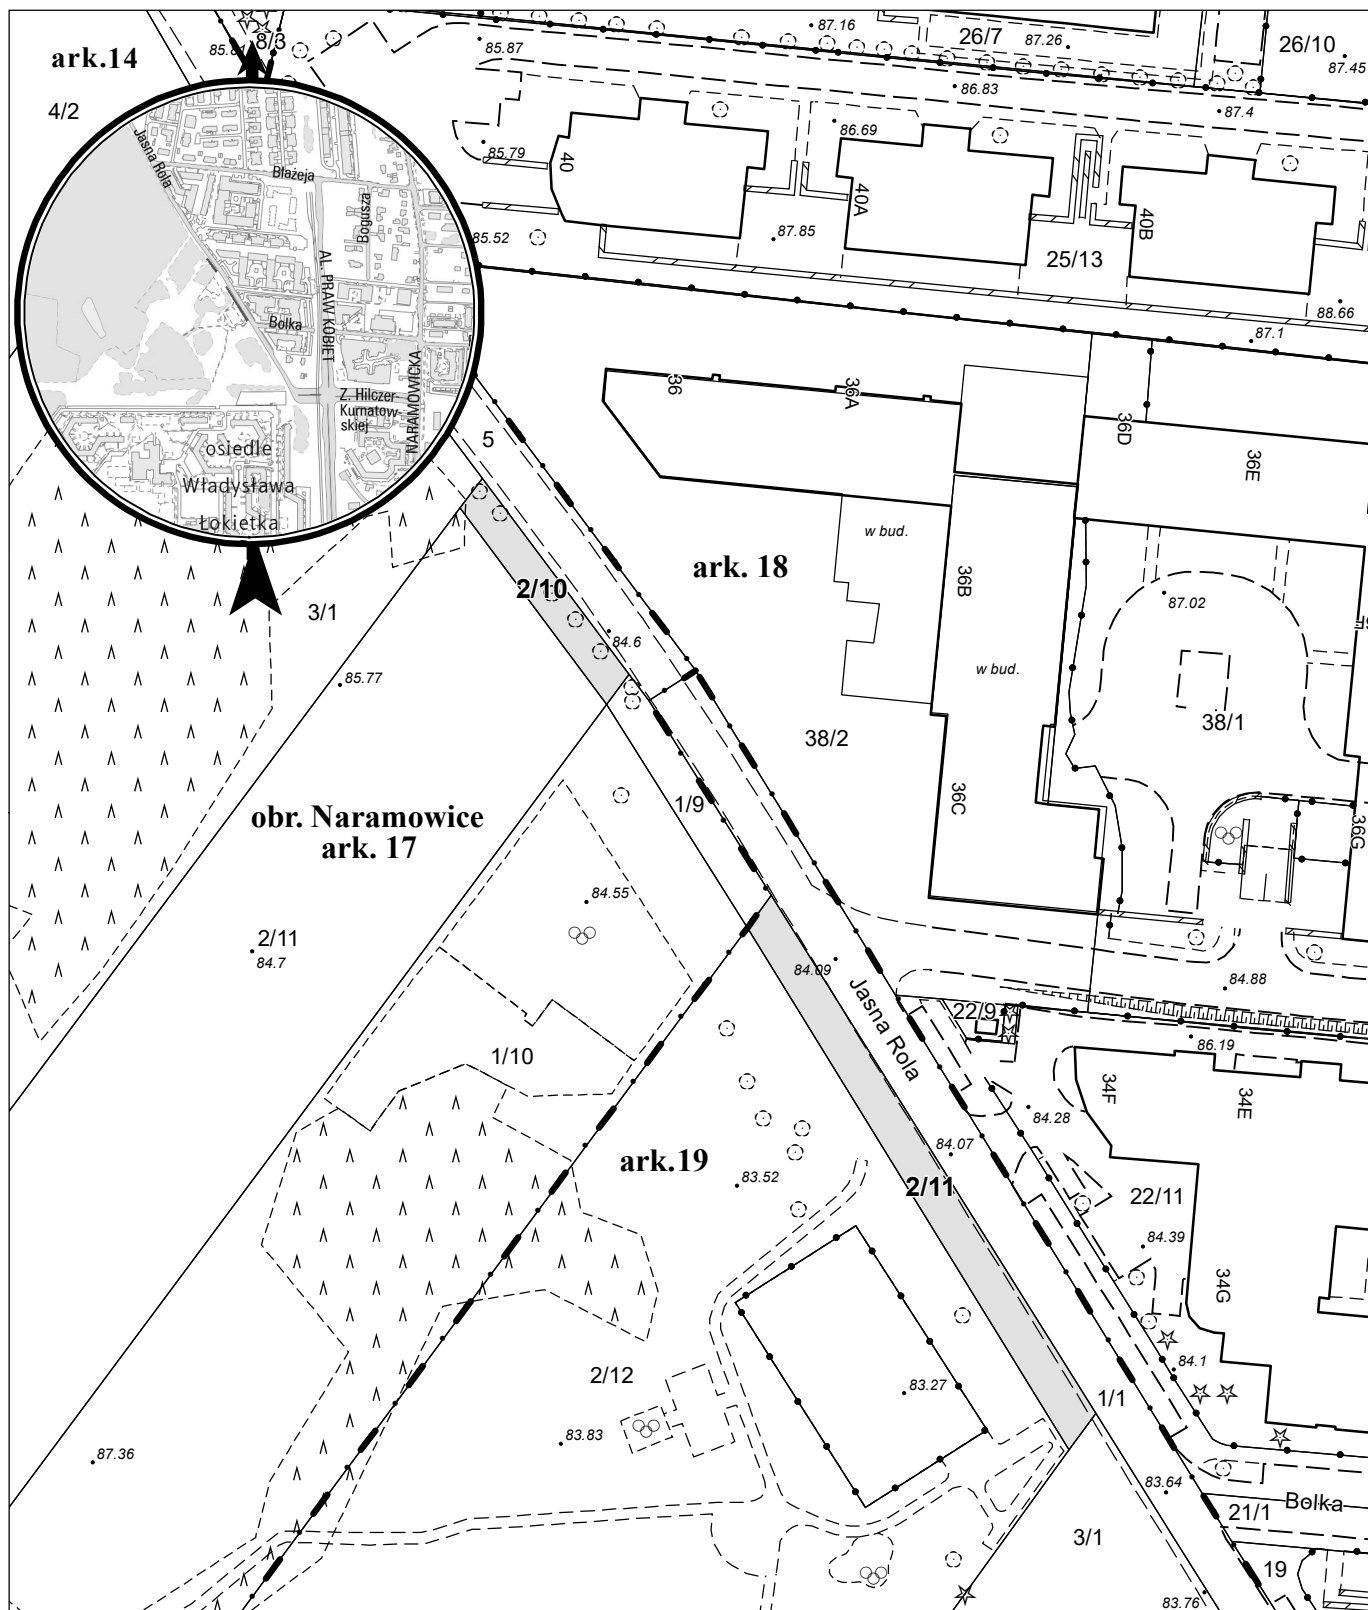

opracowanie - ZGiKM GEOPOZ, GKR/1/446/2022

działka nr 2/10	pow. m ² 153	obręb Naramowice, arkusz 17 KW PO1P/00018298/8	właściciel Skarb Państwa
działka nr 2/11	pow. m ² 424	obręb Naramowice, arkusz 19 KW PO1P/00278552/7	właściciel Skarb Państwa