


MAPA INFORMACYJNA

1: 500

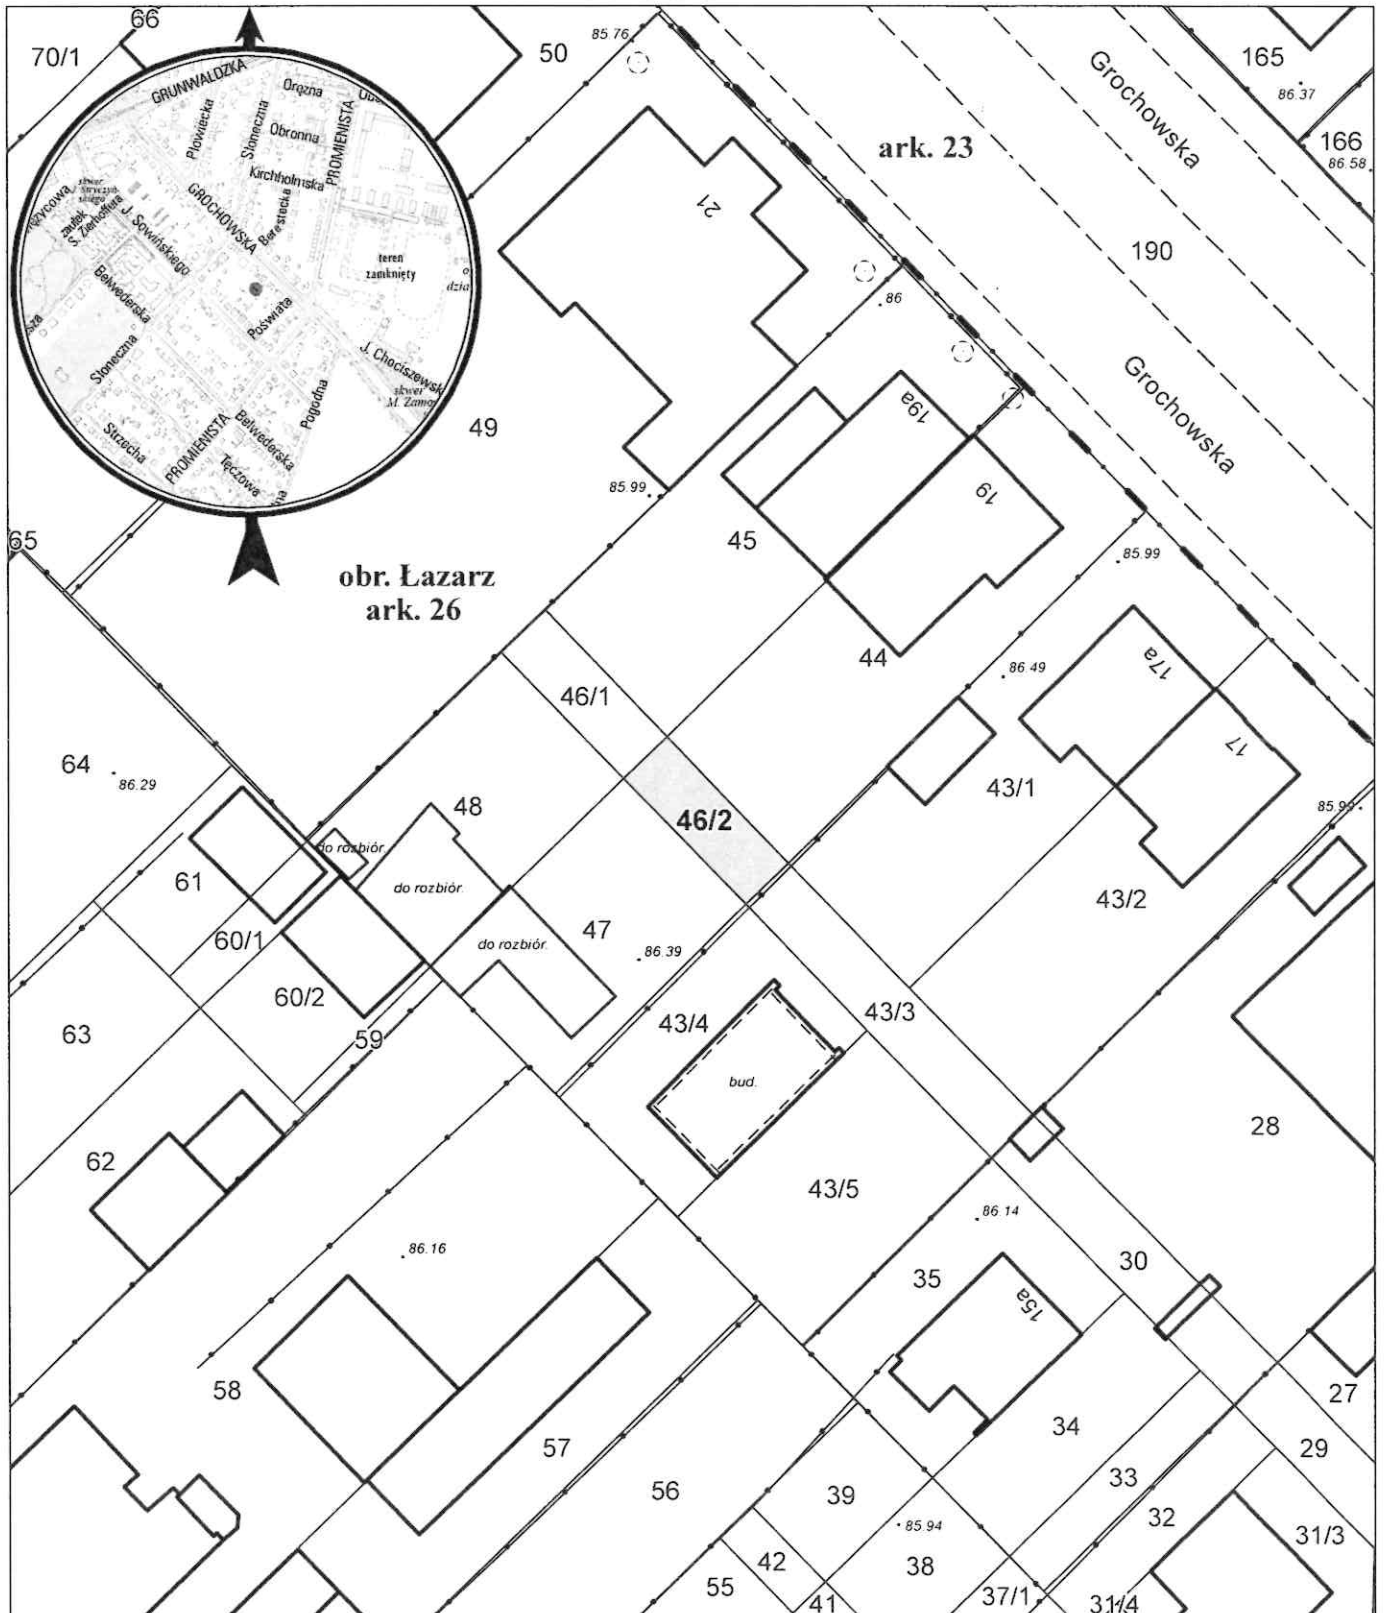

opracowanie - ZGIKM GEOPOZ, GKR/1/432/2022

działka nr
46/2

pow. m²
46

obręb Łazarz, arkusz 26
KW
P01P/00131601/4

właściciel
Miasto Poznań