


MAPA INFORMACYJNA

1: 500

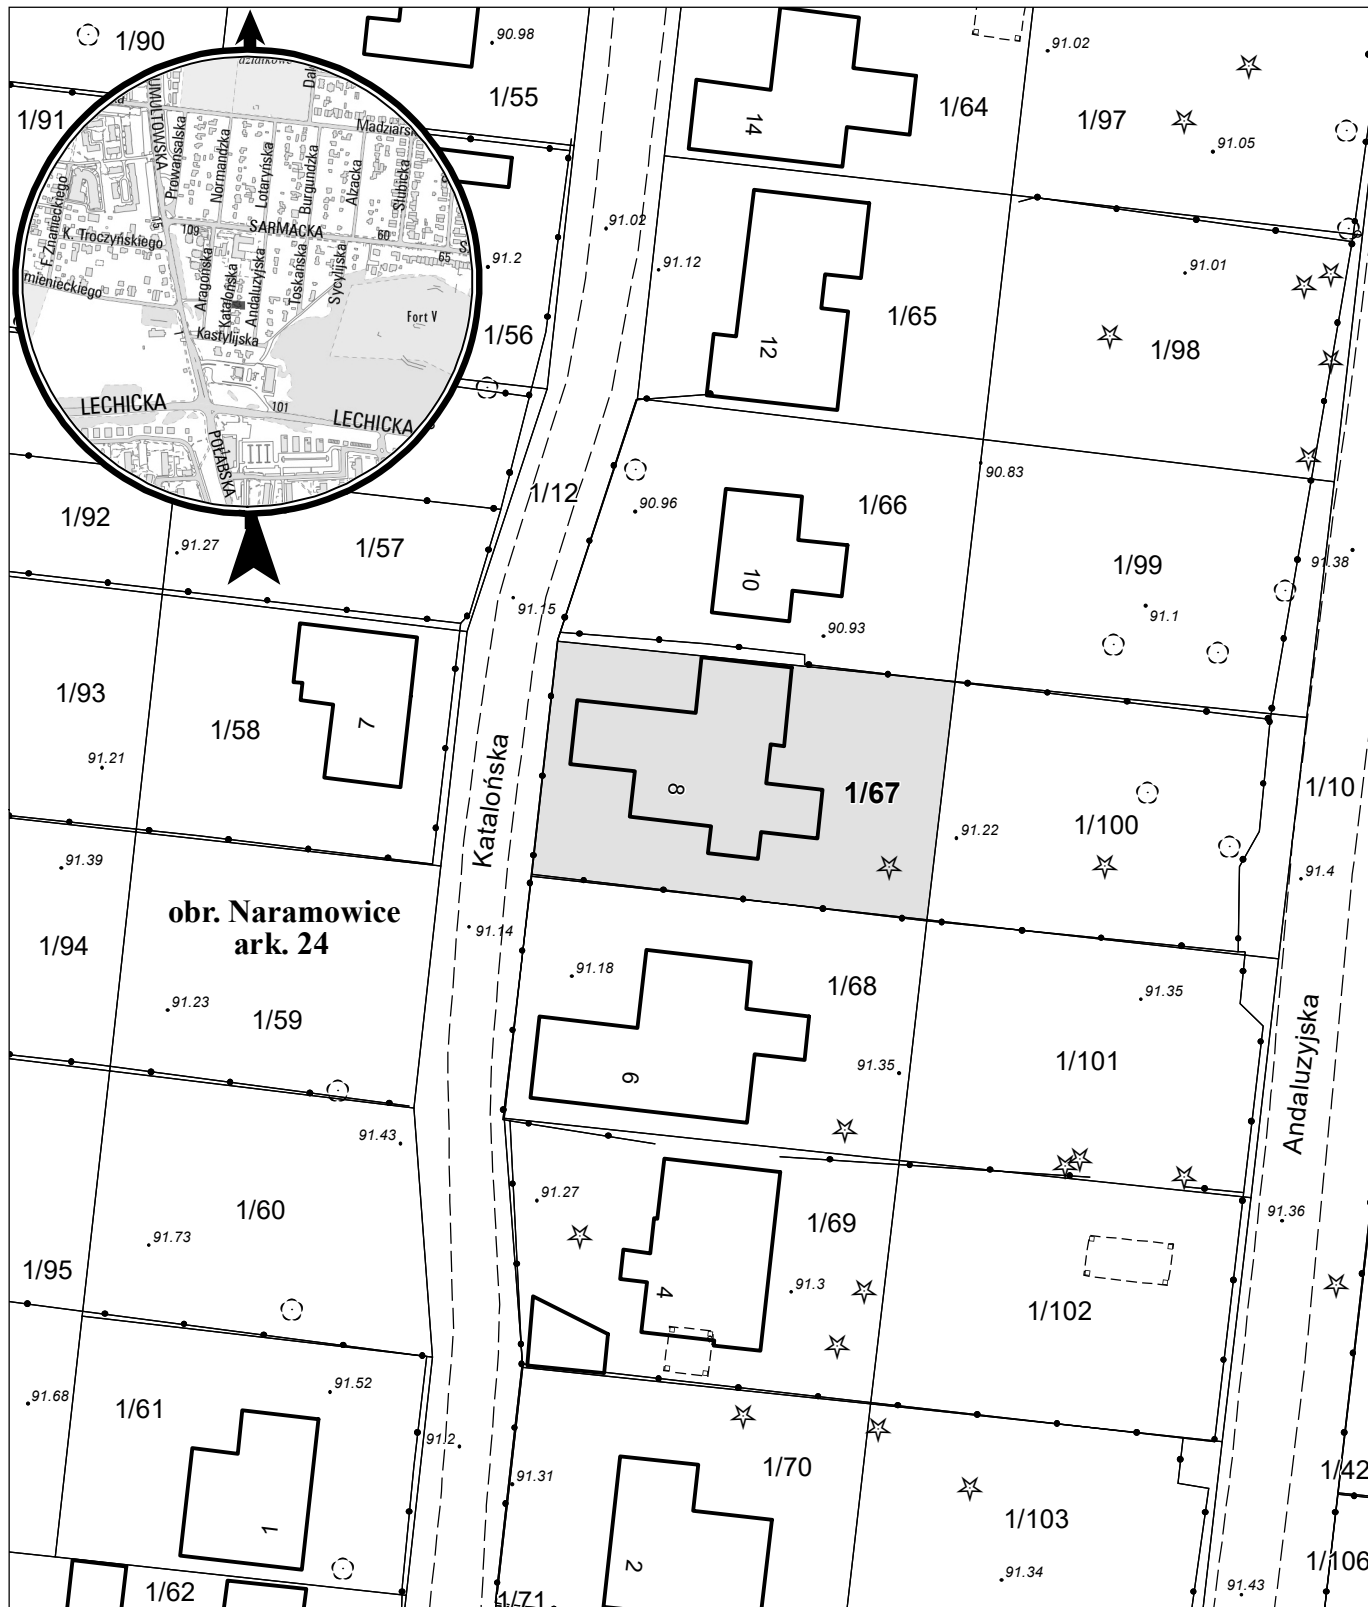

opracowanie - ZGikM GEOPOZ, GKR/1/8/2023

działka nr
1/67

pow. m²
415

obręb Naramowice, arkusz 24
KW
P01P/00131528/8

właściciel
Miasto Poznań