


# MAPA INFORMACYJNA

1: 500

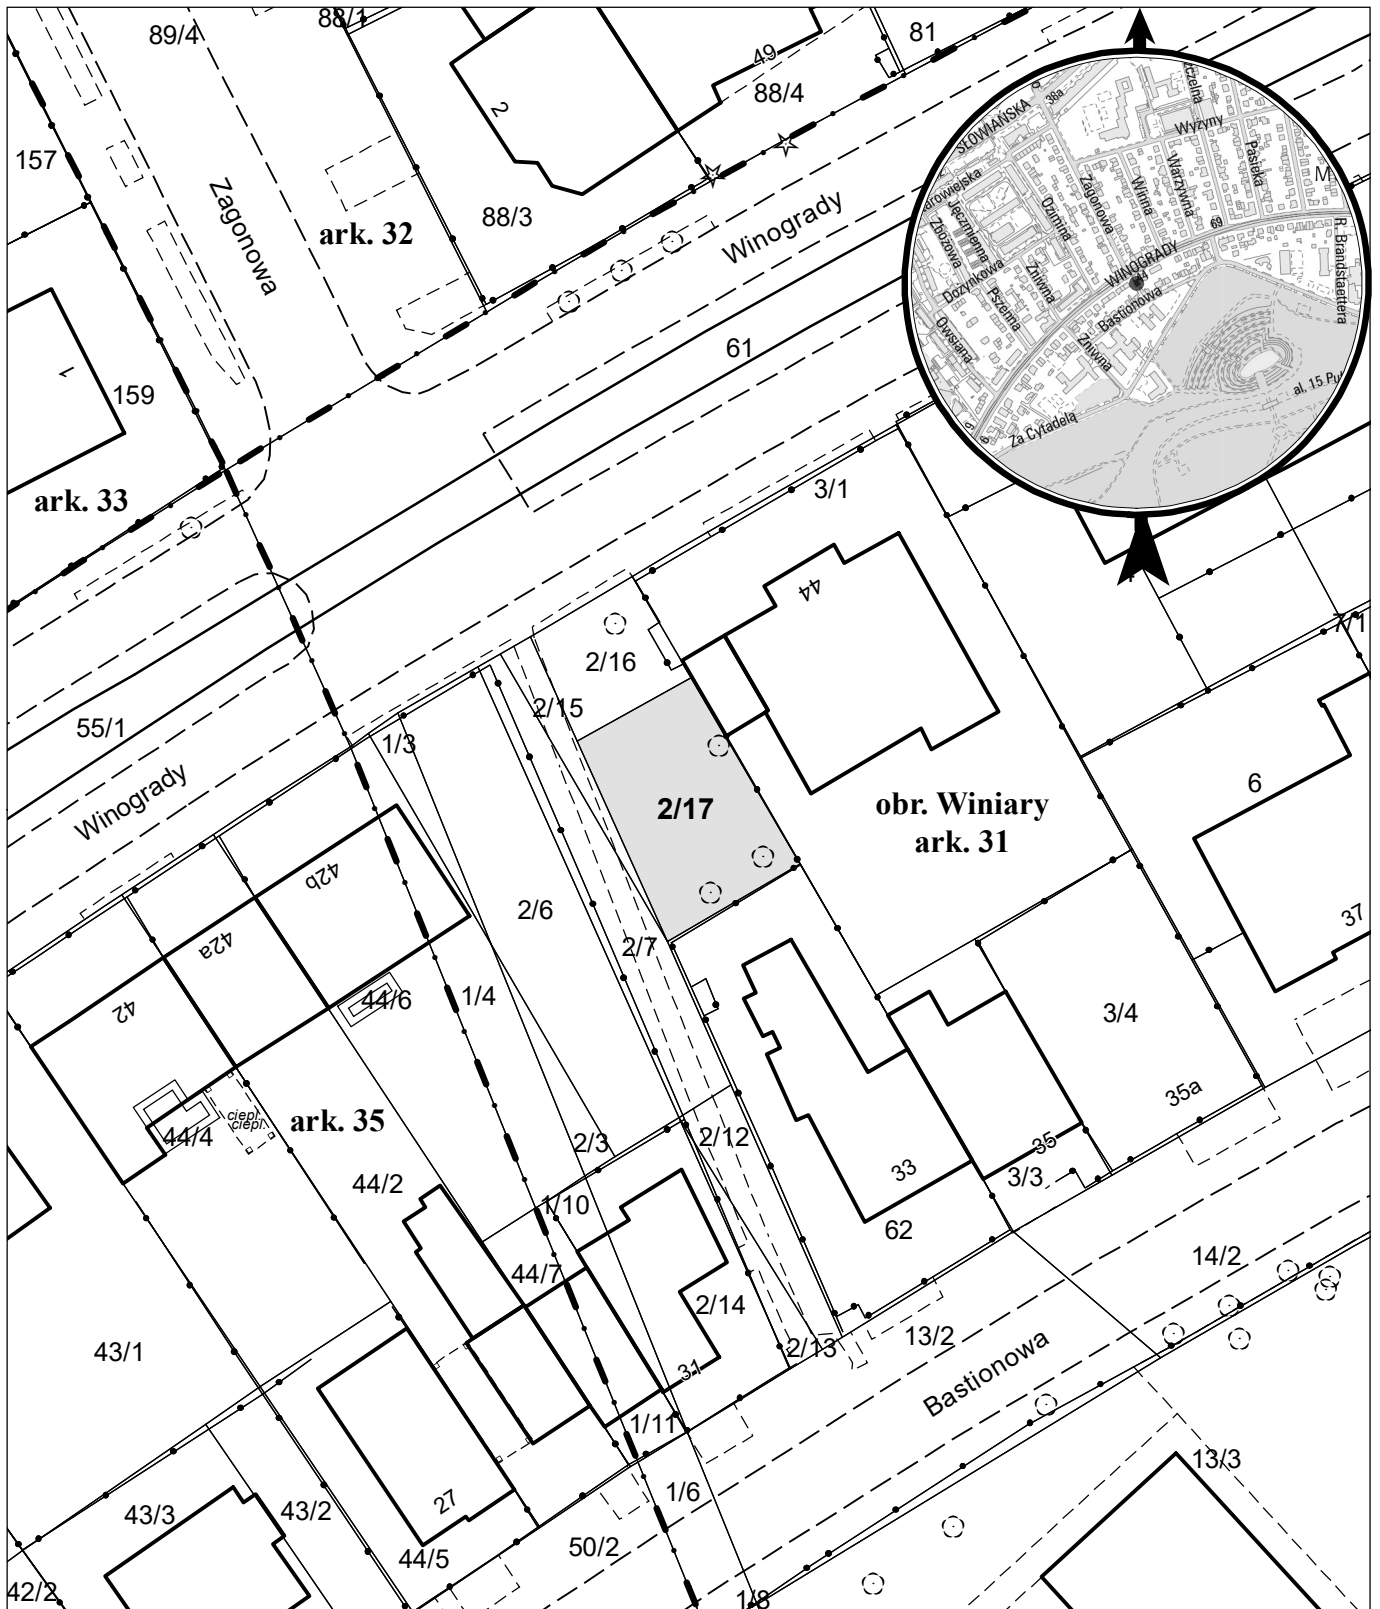

opracowanie - ZGIKM GEOPOZ, GKR/148/2021

działka nr  
2/17

pow. m<sup>2</sup>  
134

obręb Winiary, arkusz 31  
KW  
P01P/00116192/2

właściciel  
Miasto Poznań