


MAPA INFORMACYJNA

1: 500

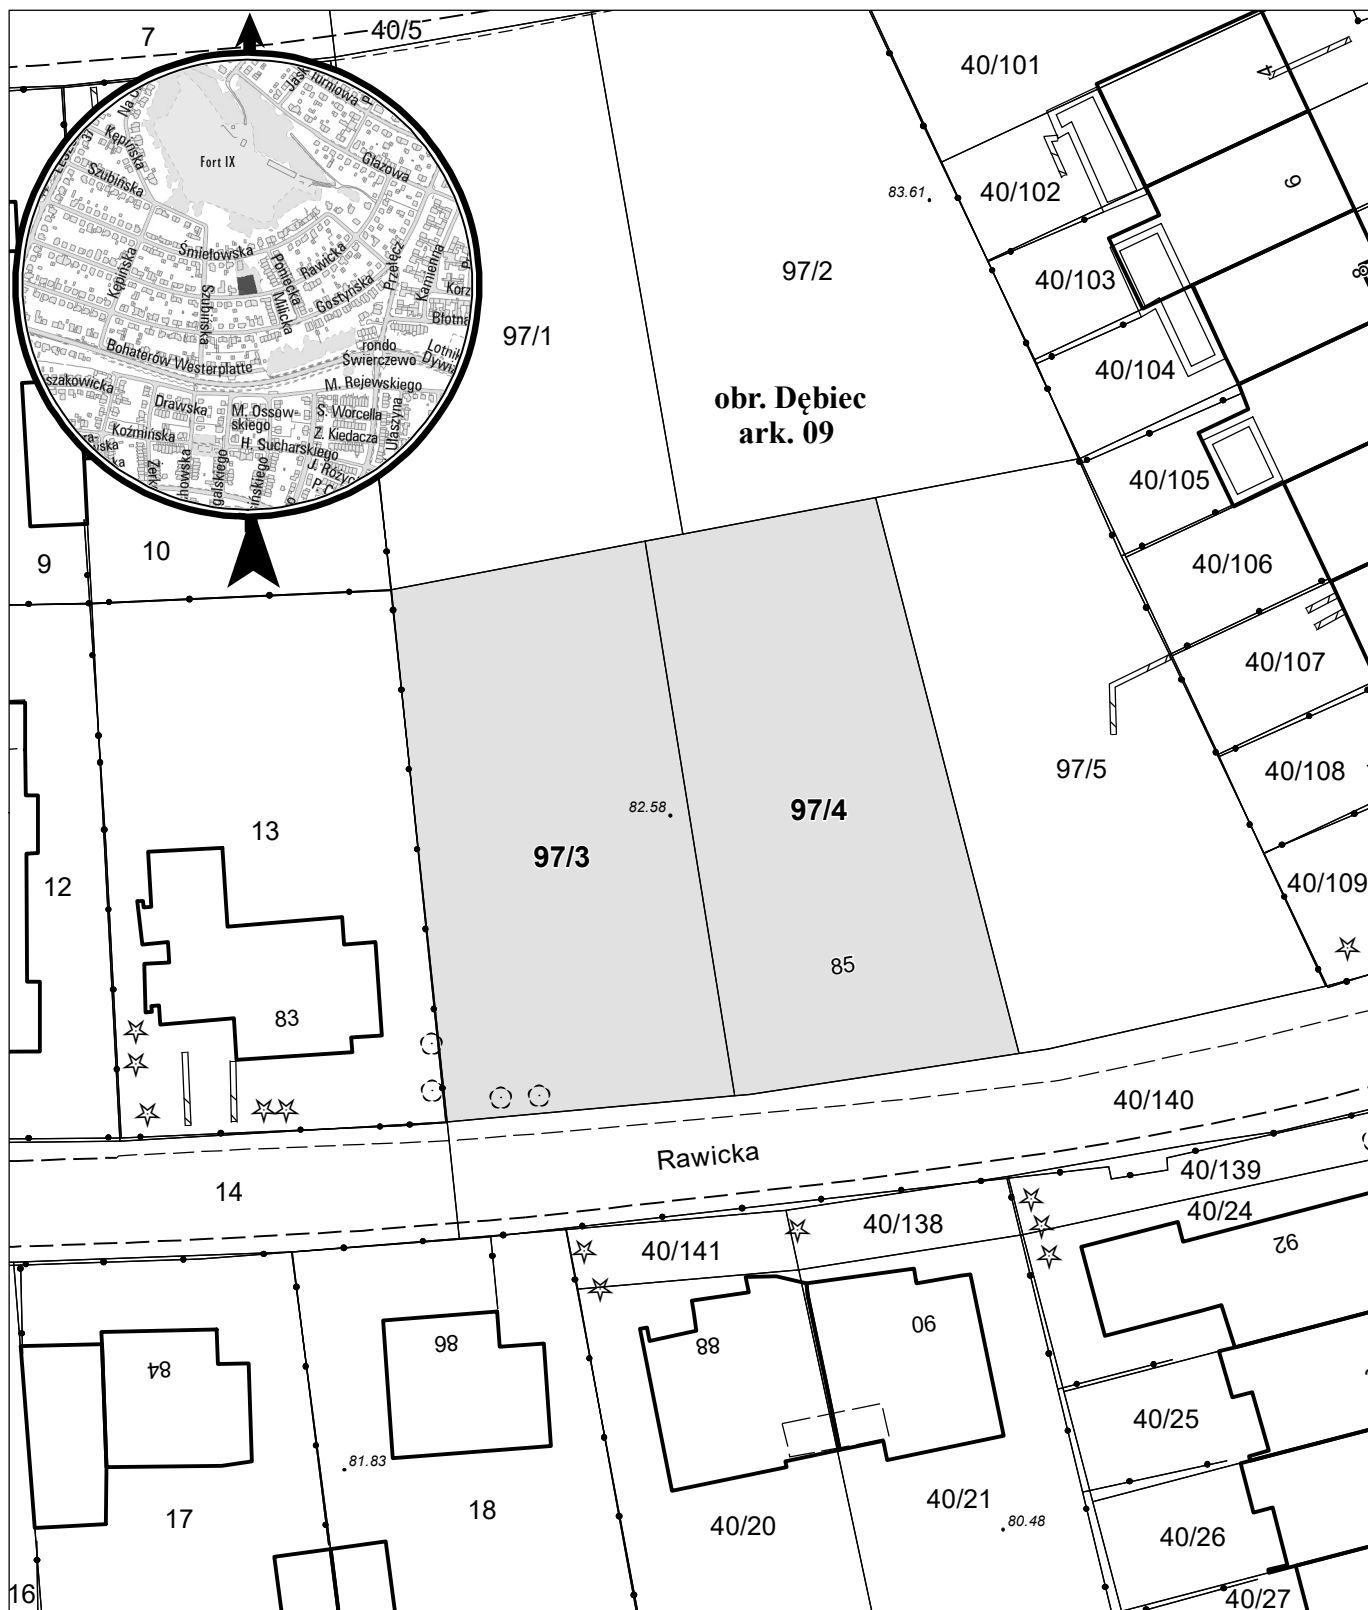

opracowanie - ZGiKM GEOPOZ, GKR/1/47/2023

obręb Dębiec, arkusz 09

działka nr

97/3

97/4

pow. m²

654

646

KW

PO2P/00111168/7

PO2P/00111168/7

właściciel

Miasto Poznań

Miasto Poznań