


MAPA INFORMACYJNA

1: 500

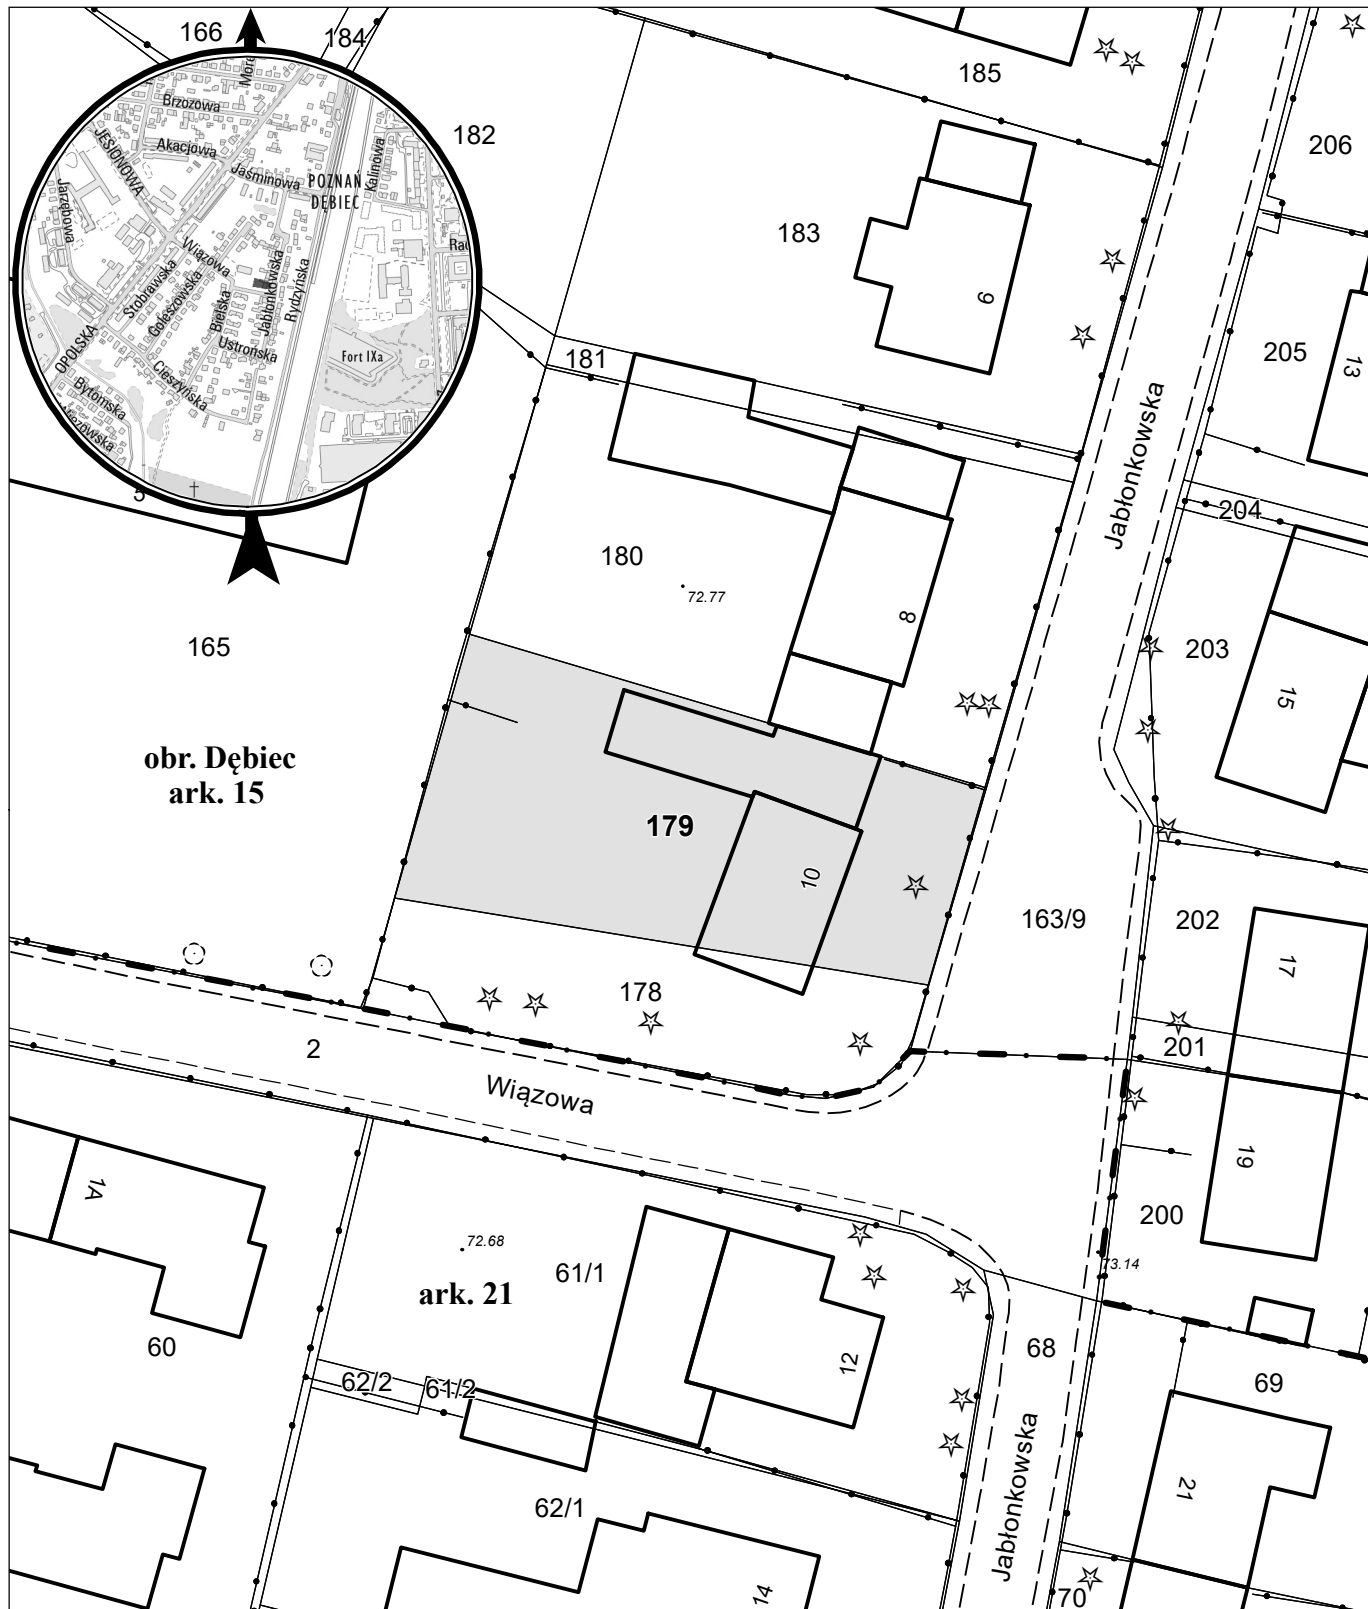

opracowanie - ZGiKM GEOPOZ, GKR/1/420/2022

działka nr	pow. m ²	obręb Dębiec, arkusz 15	właściciel
179	563	KW P02P/00010996/2	Miasto Poznań