


MAPA INFORMACYJNA

1: 500

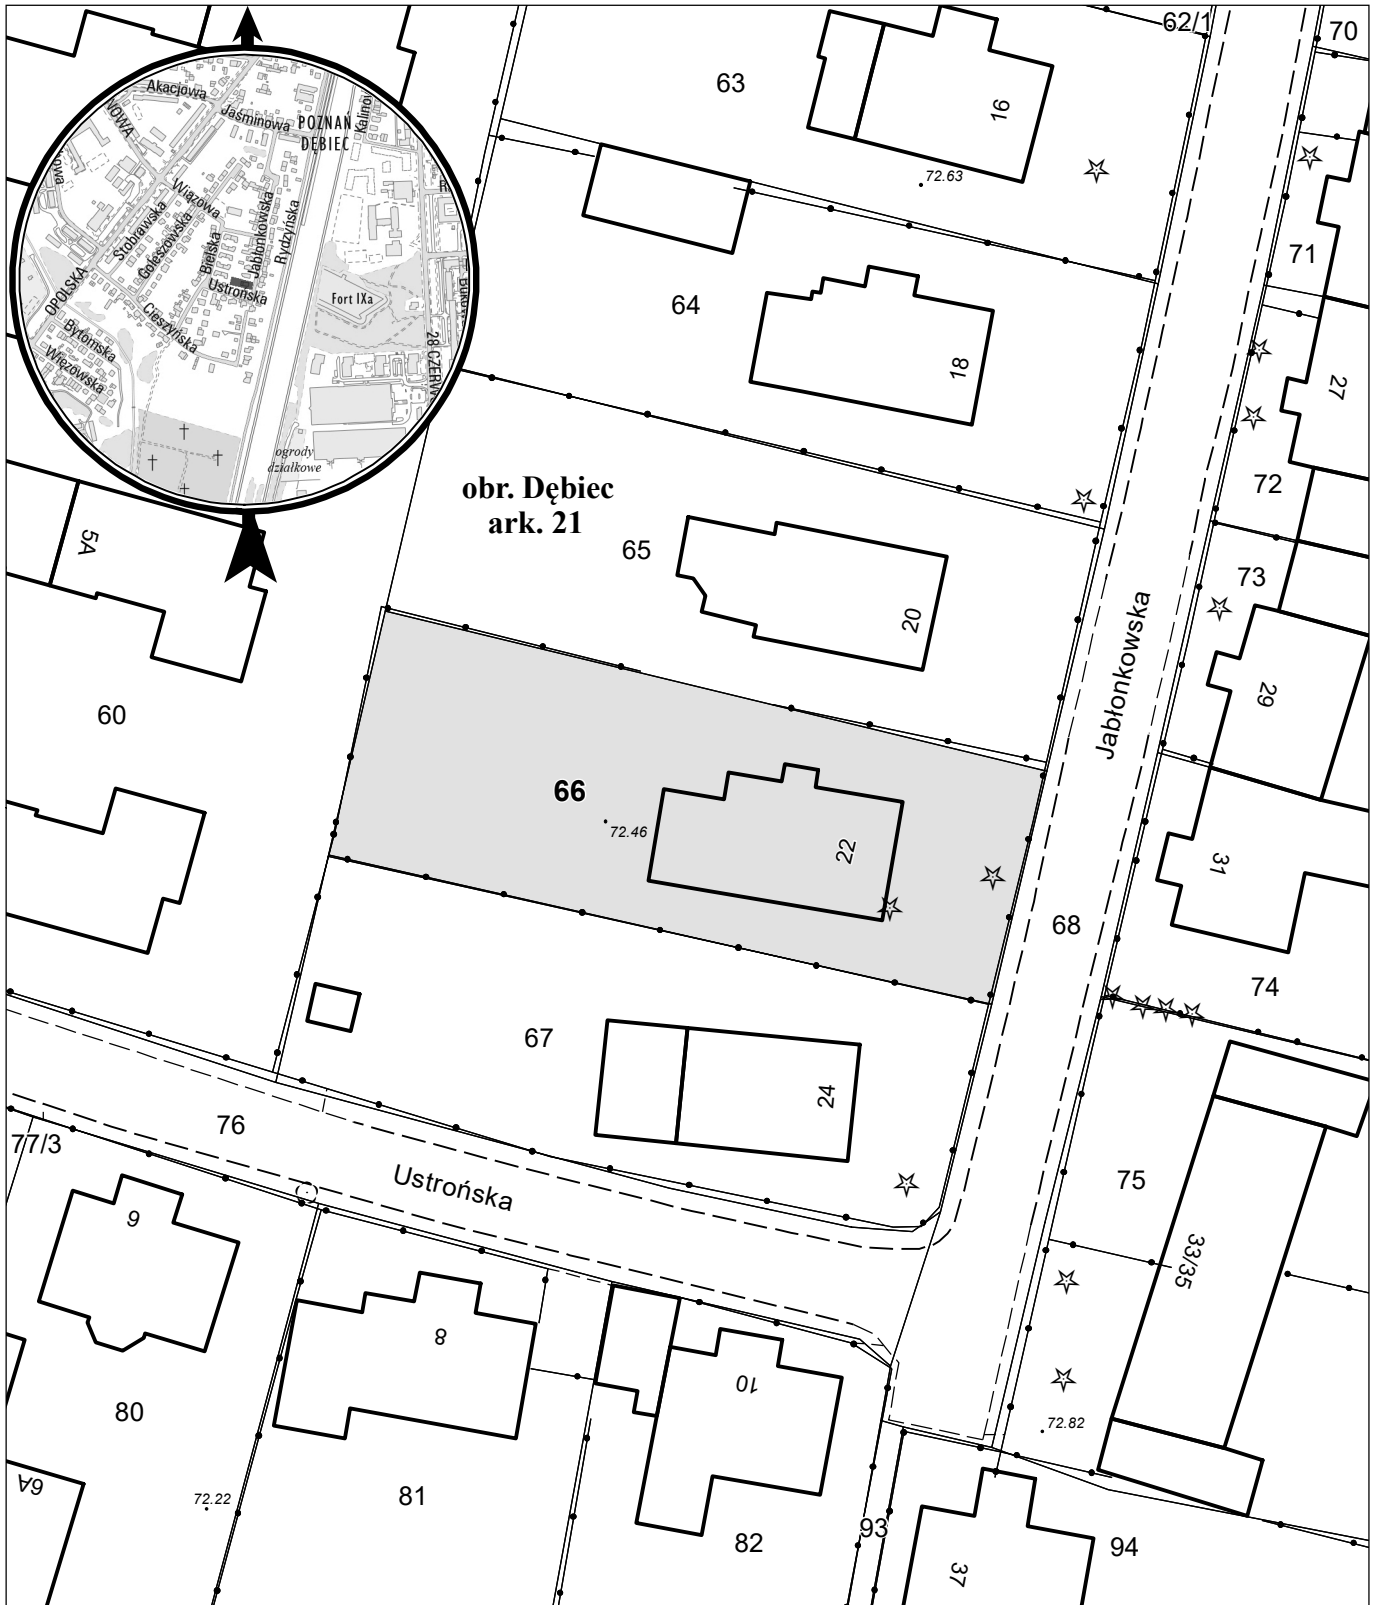

opracowanie - ZGiKM GEOPOZ, GKR/1/419/2022

działka nr
66

pow. m²
727

obręb Dębiec, arkusz 21
KW
PO2P/00101225/2

właściciel
Miasto Poznań