


MAPA INFORMACYJNA

1: 500

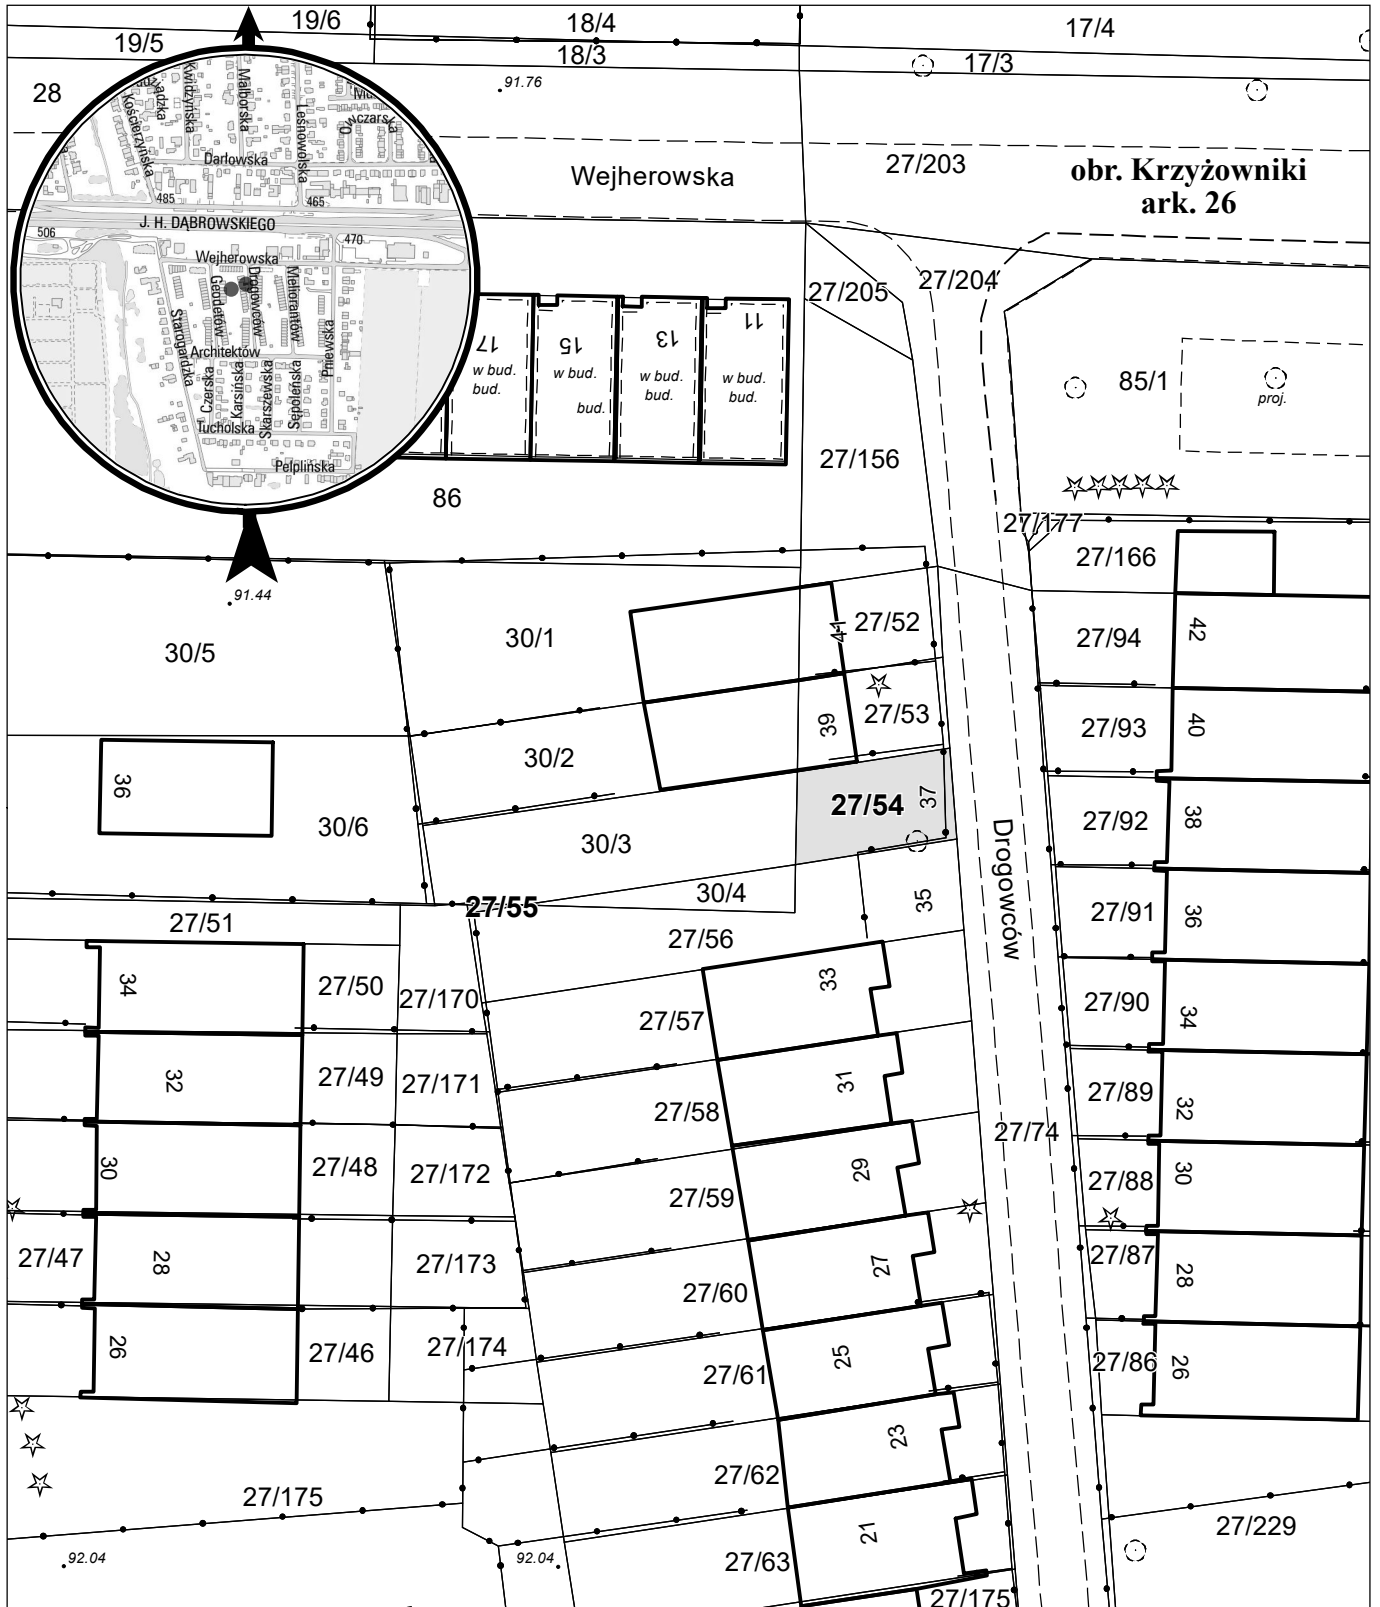

opracowanie - ZGiKM GEOPOZ, GKR/1/372/2022

obręb Krzyżowniki, arkusz 26

działka nr	pow. m ²	KW	właściciel
27/54	62	PO1P/00101921/4	Miasto Poznań
27/55	2	PO1P/00101921/4	Miasto Poznań