


# MAPA INFORMACYJNA

## 1: 500

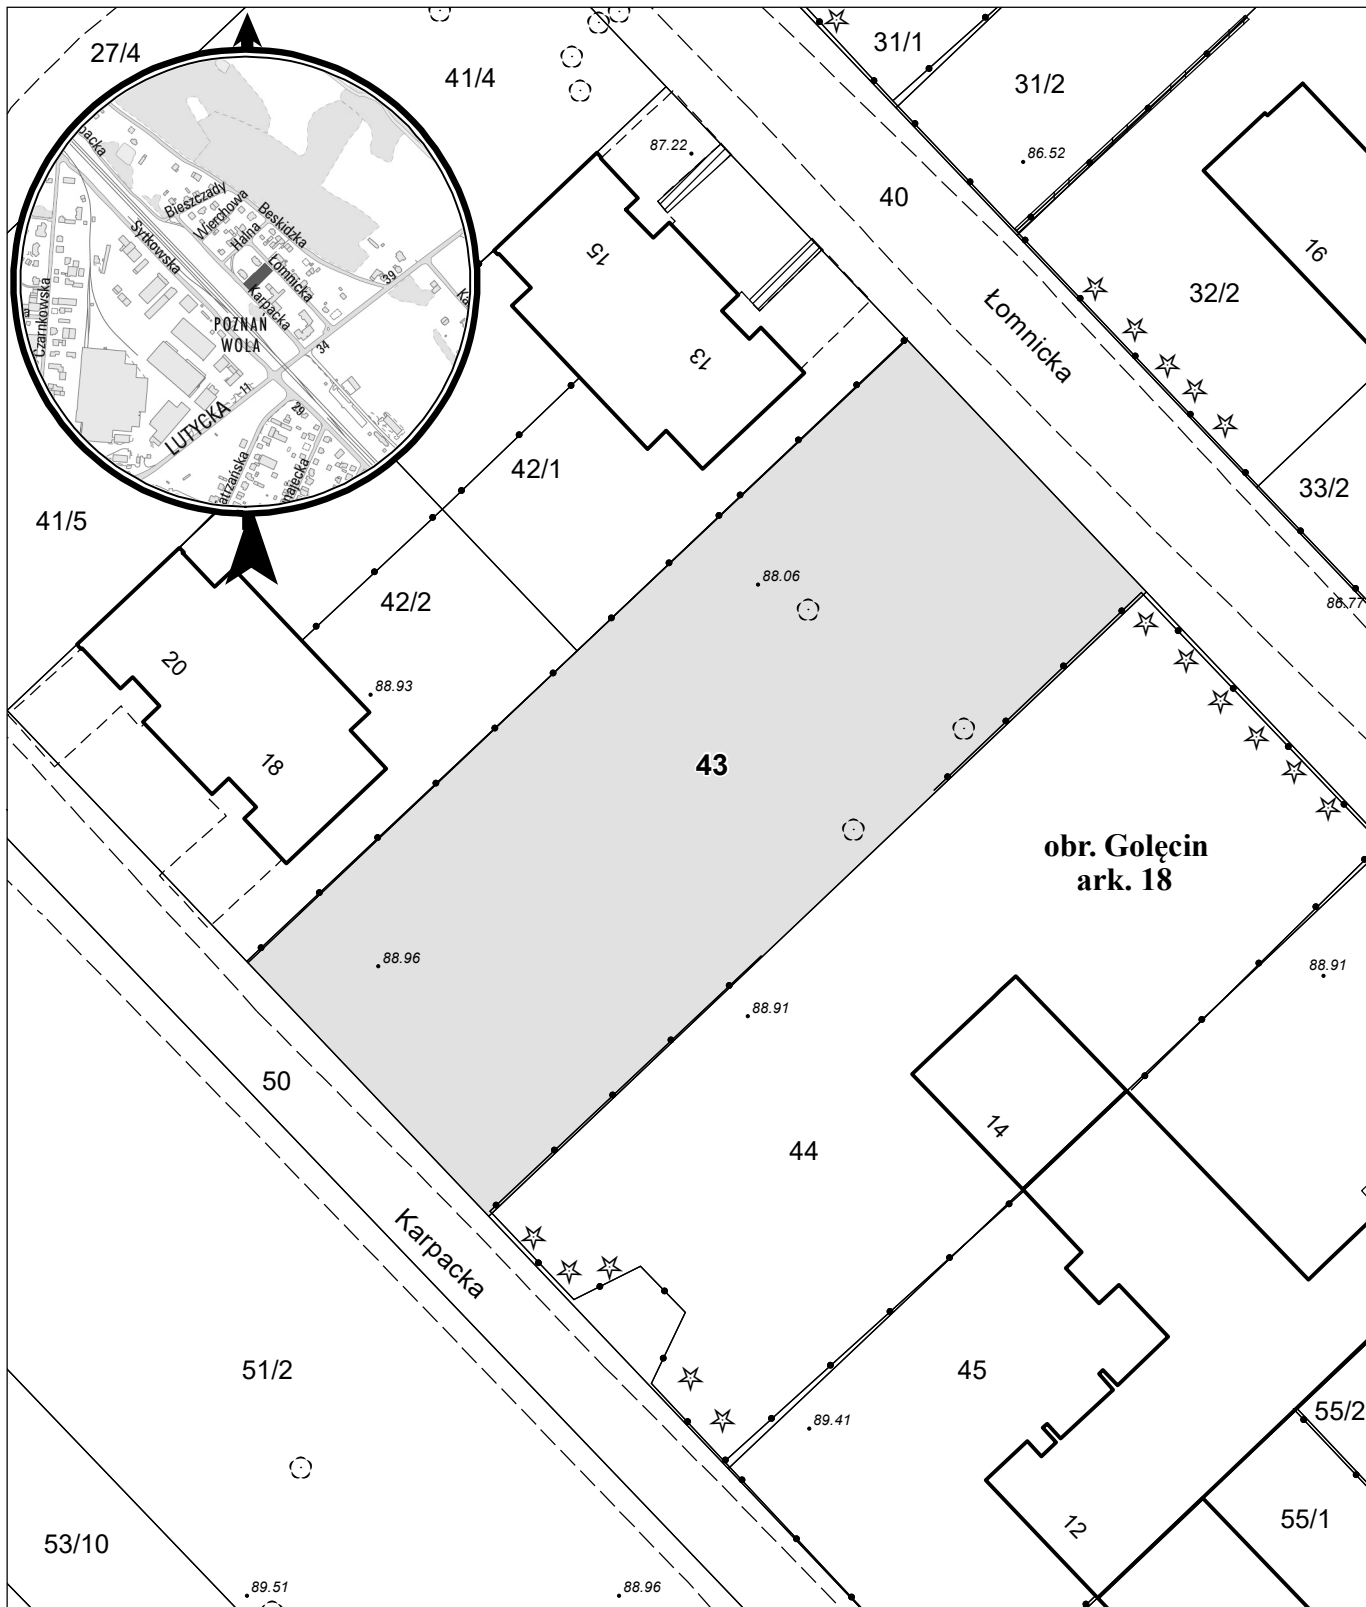

opracowanie - ZGiKM GEOPOZ, GKR/1/84/2023

działka nr  
43

pow. m<sup>2</sup>  
1 380

obręb Golecin, arkusz 18  
KW  
P01P/00115848/9

właściciel  
Miasto Poznań