


MAPA INFORMACYJNA

1: 1 500

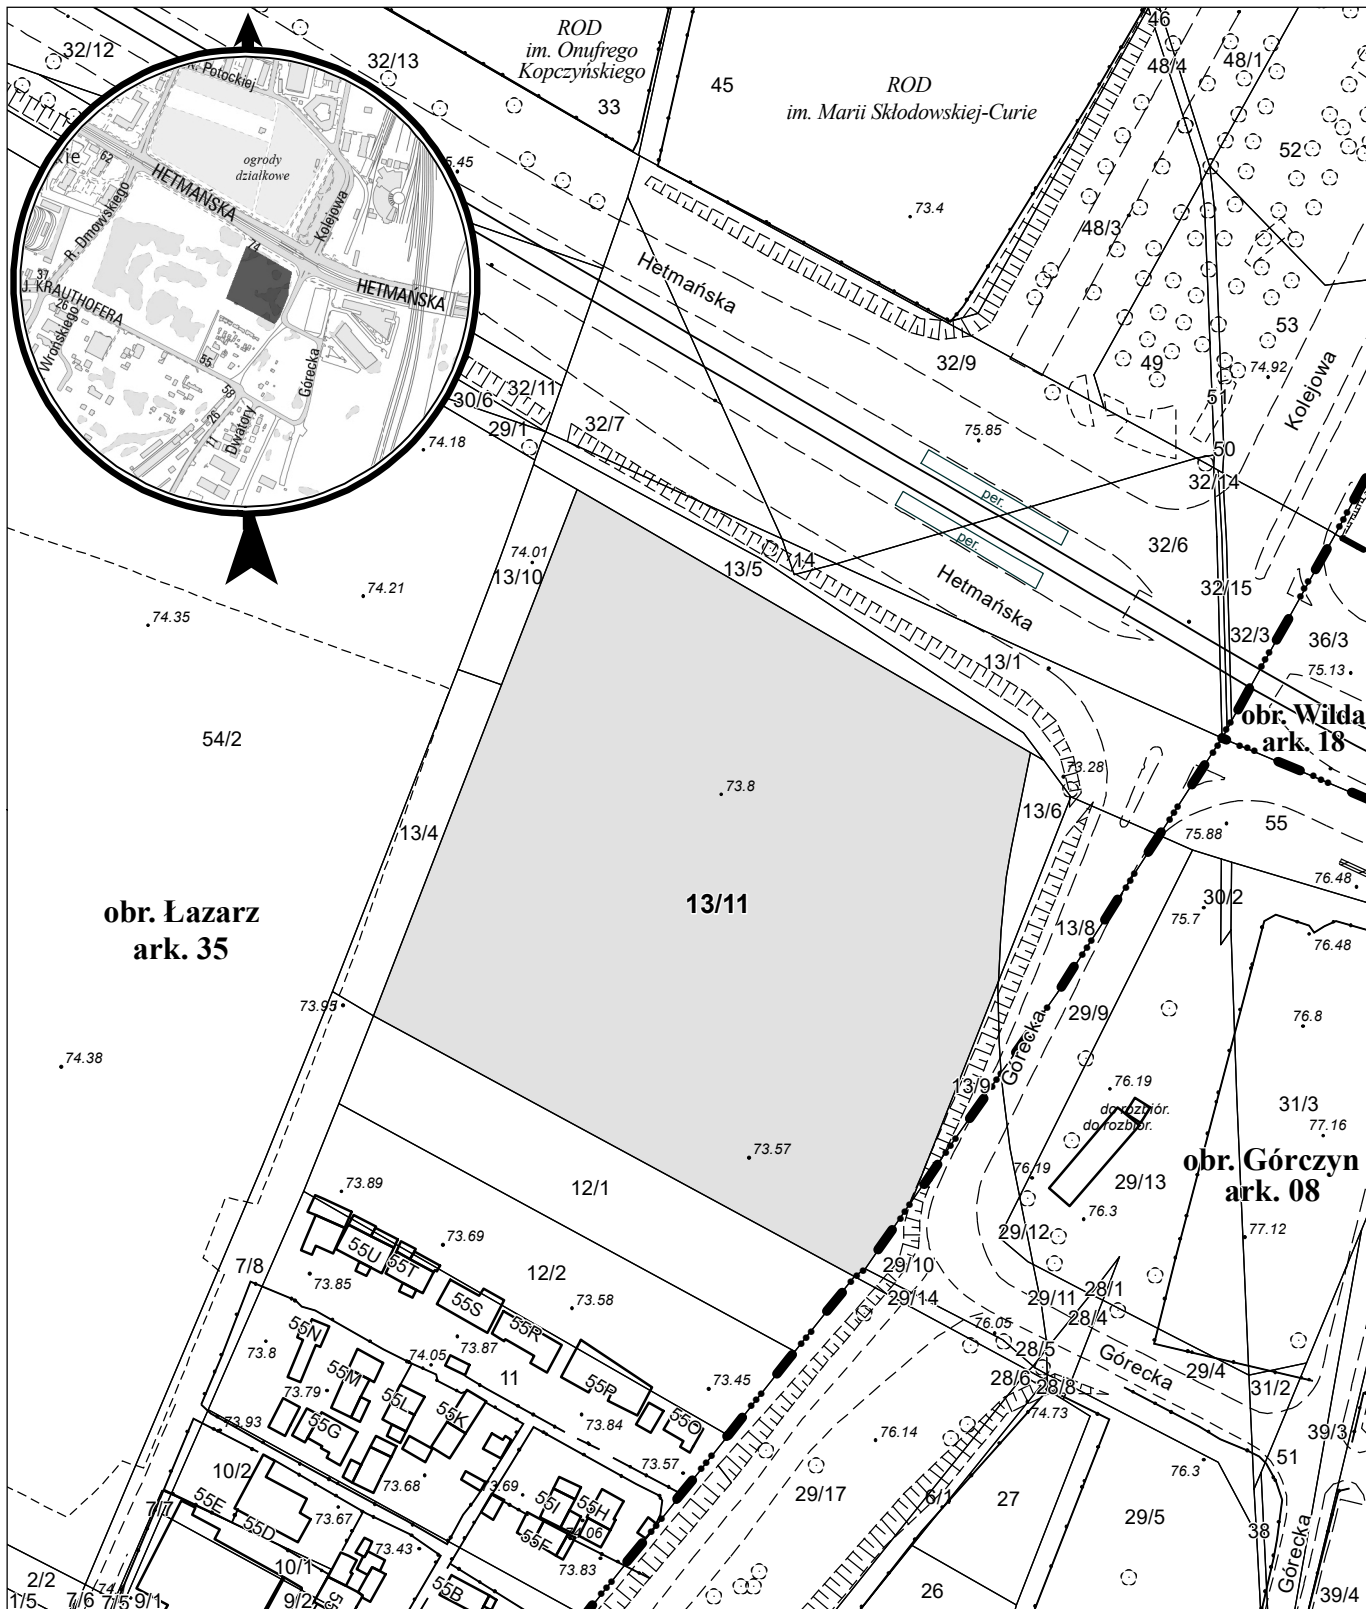

opracowanie - ZGiKM GEOPOZ, GKR/1/50/2023

działka nr
13/11

pow. m²
12 121

obręb Łazarz, arkusz 35
KW
PO1P/00110972/2

właściciel
Miasto Poznań