


MAPA INFORMACYJNA

1: 500

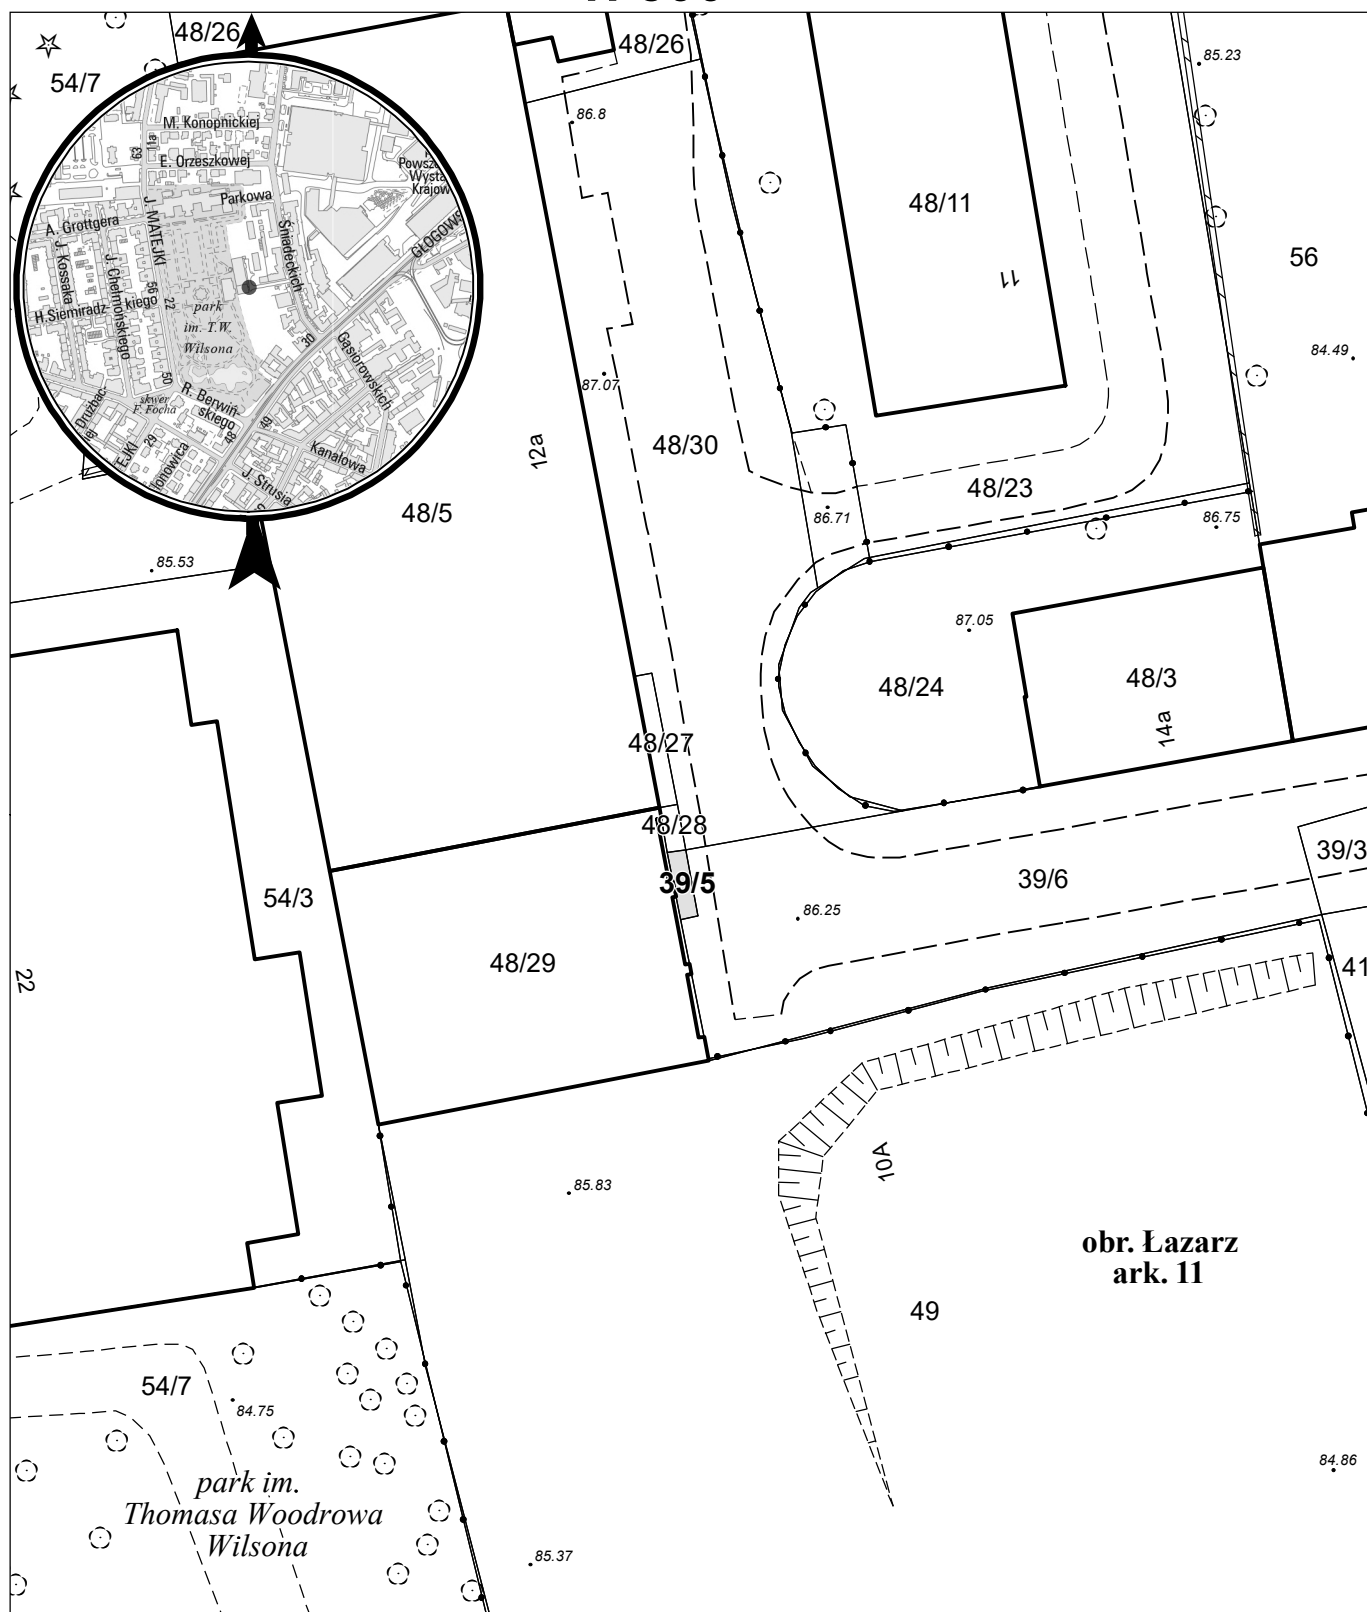

opracowanie - ZGikM GEOPOZ, GKR/II/20/2023

działka nr
39/5

pow. m²
5

obręb Łazarz, arkusz 11
KW
P01P/00096808/7

właściciel
Miasto Poznań