


MAPA INFORMACYJNA

1: 500

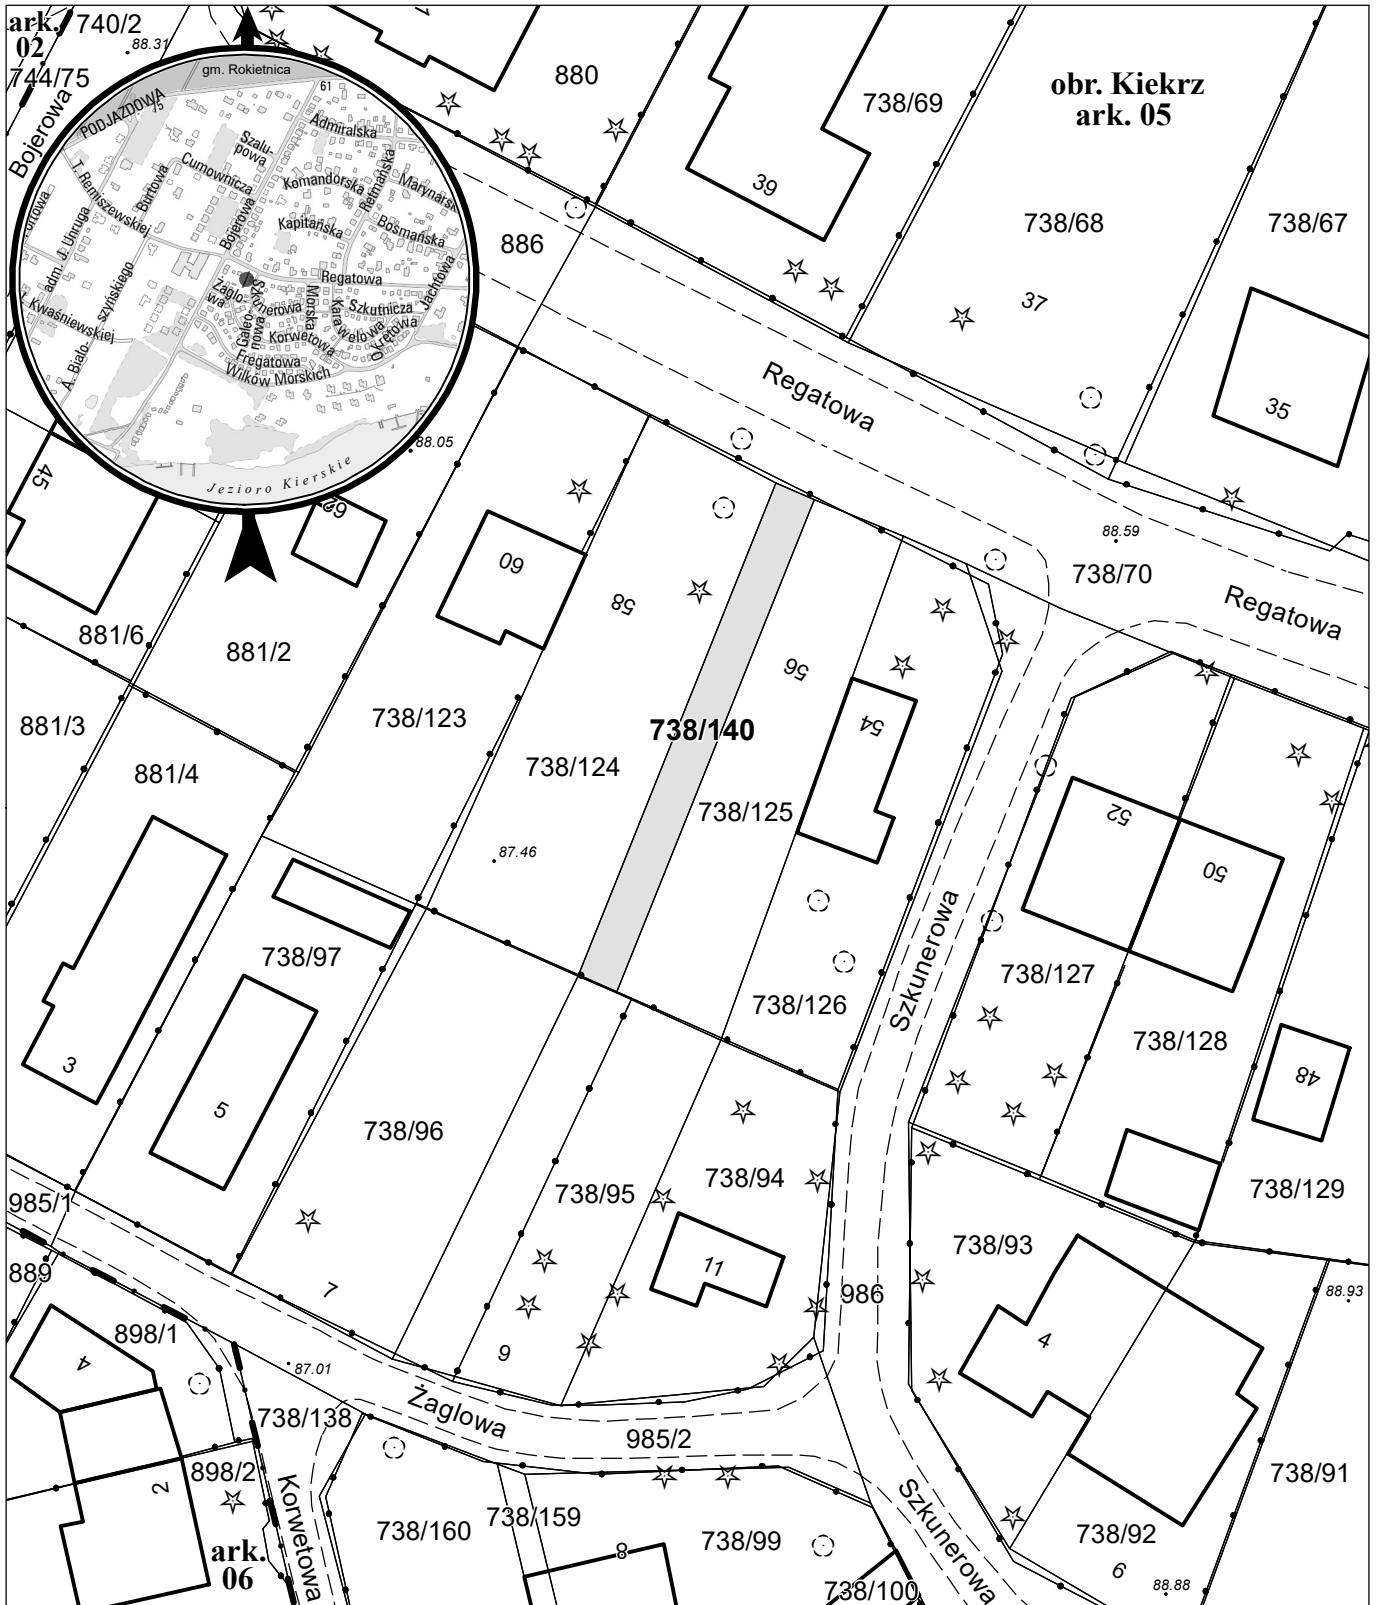

opracowanie - ZGiKM GEOPOZ, GKR/1/19/2023

działka nr	pow. m ²	obręb Kierzków, arkusz 05	właściciel
738/140	109	KW PO1P/00044890/9	Miasto Poznań