


MAPA INFORMACYJNA

1: 500

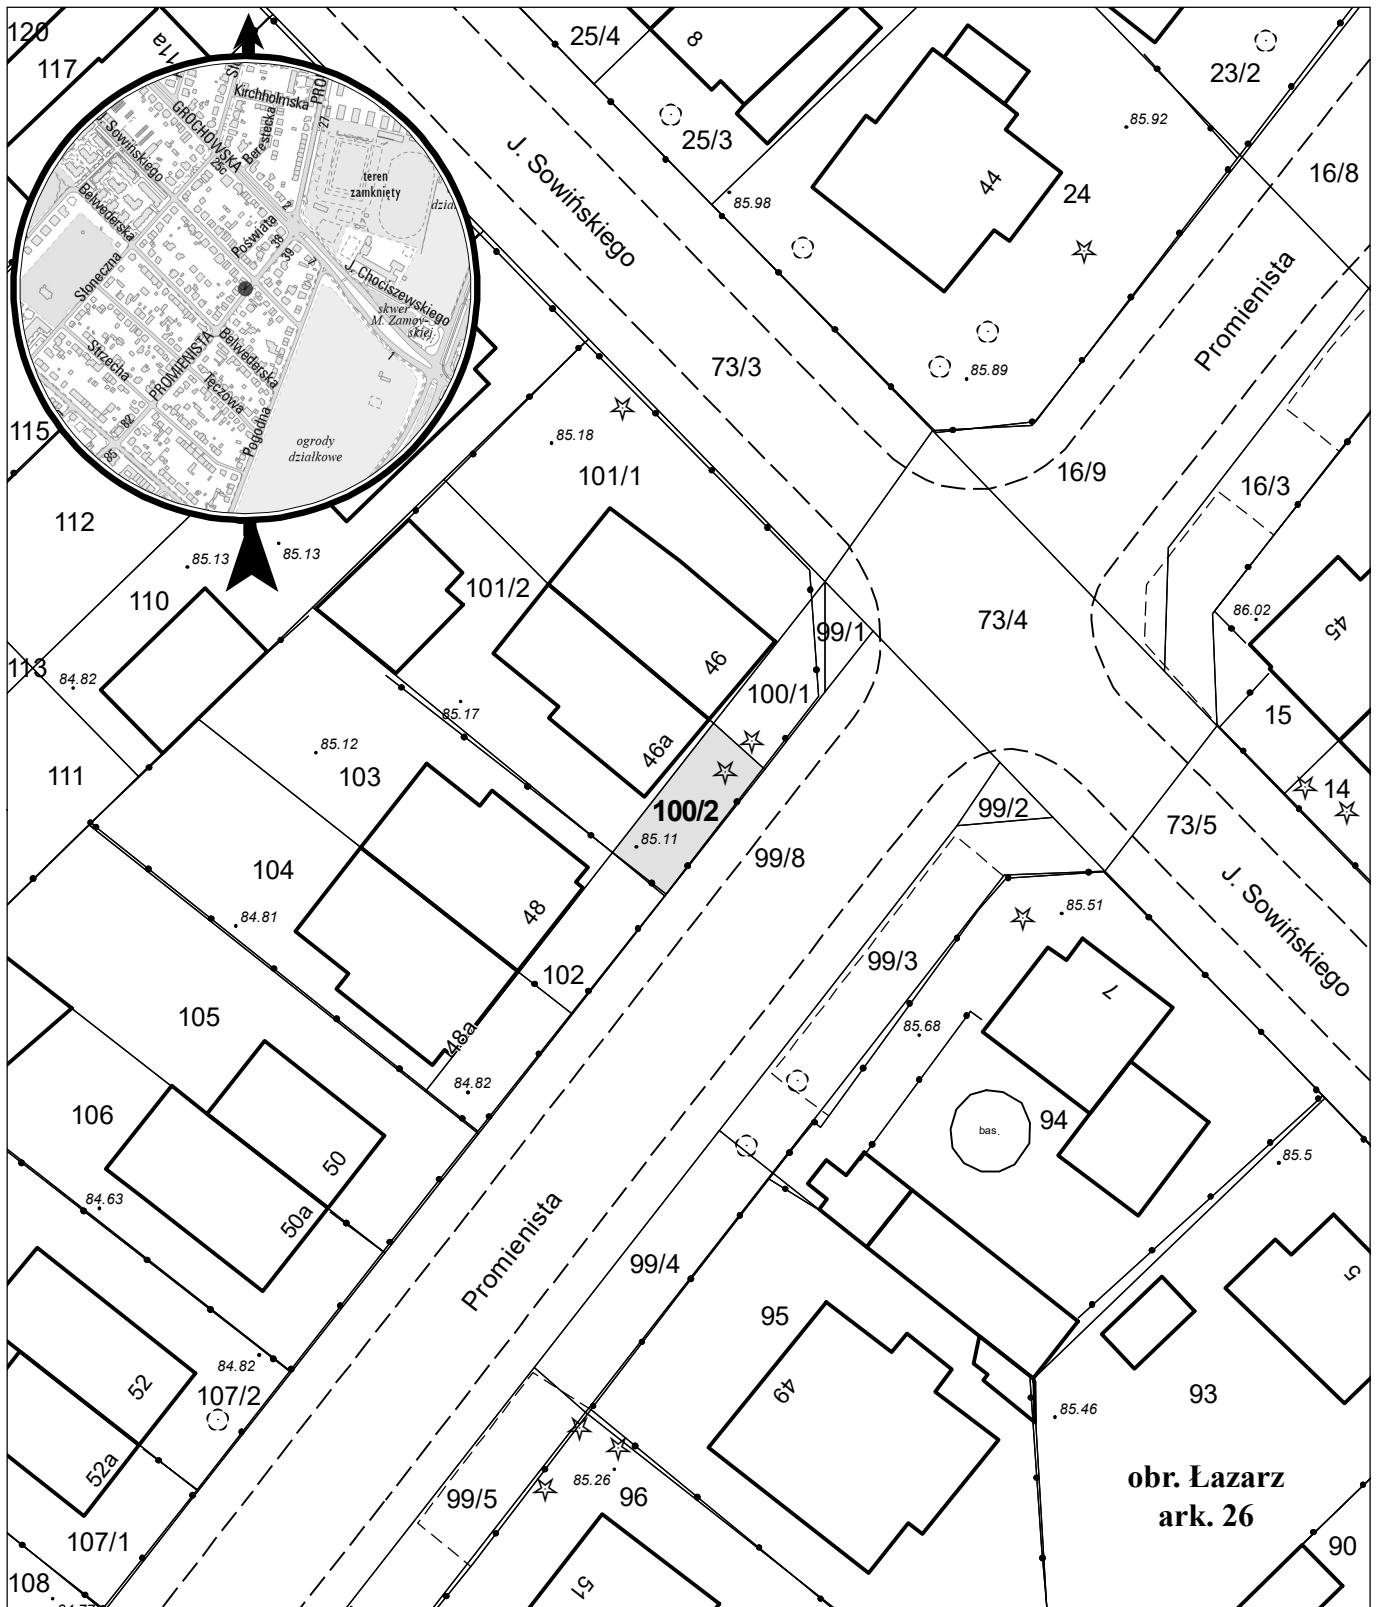

opracowanie - ZGIKM GEOPOZ, GKR/100/2021

obręb Łazarz, arkusz 26

działka nr
100/2

pow. m²
47

KW
P01P/00185177/5

właściciel
Miasto Poznań