


# MAPA INFORMACYJNA 1:1000

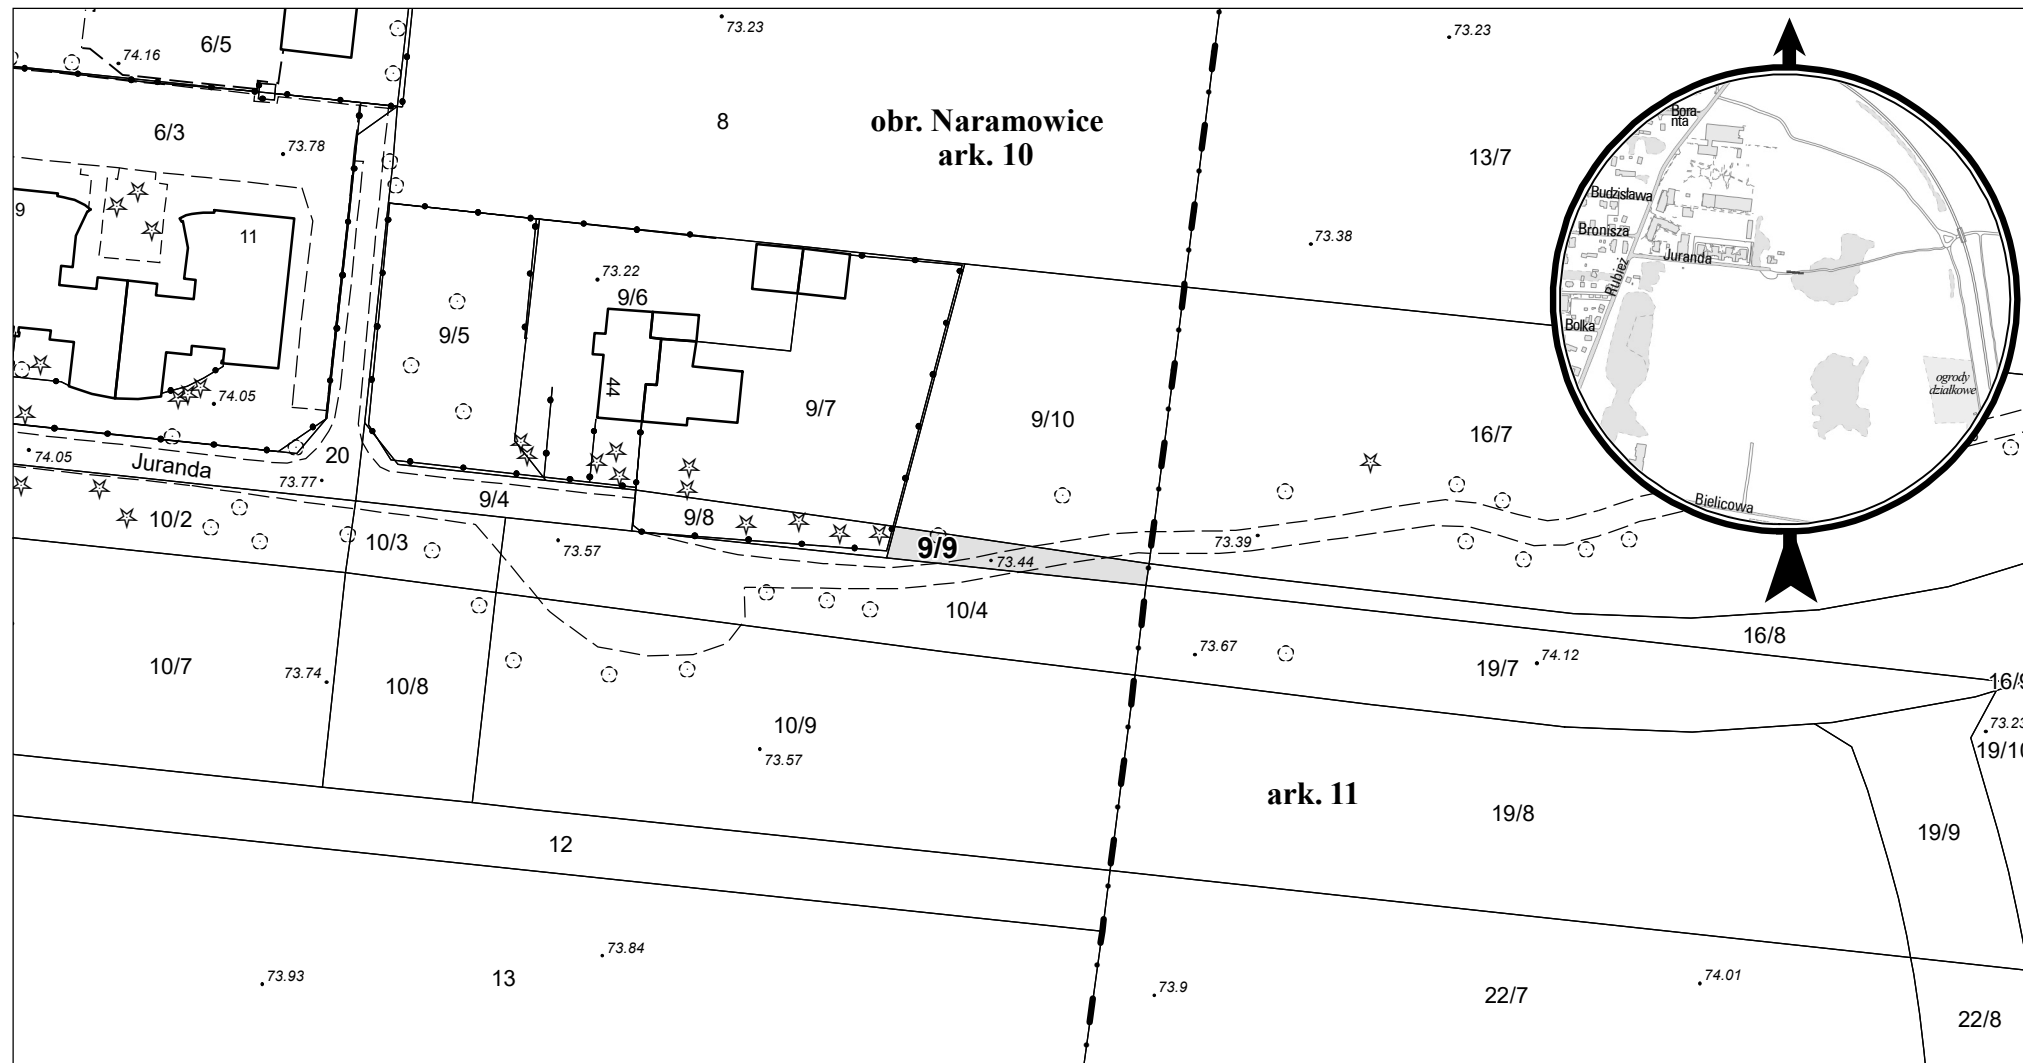

opracowanie - ZGIKM GEOPOZ, GKR/1147/2023

|            |                     |                             |               |
|------------|---------------------|-----------------------------|---------------|
| działka nr | pow. m <sup>2</sup> | obręb Naramowice, arkusz 10 | właściciel    |
| 9/9        | 123                 | KW<br>PO1P/00019542/1       | Skarb Państwa |