


MAPA INFORMACYJNA

1: 500

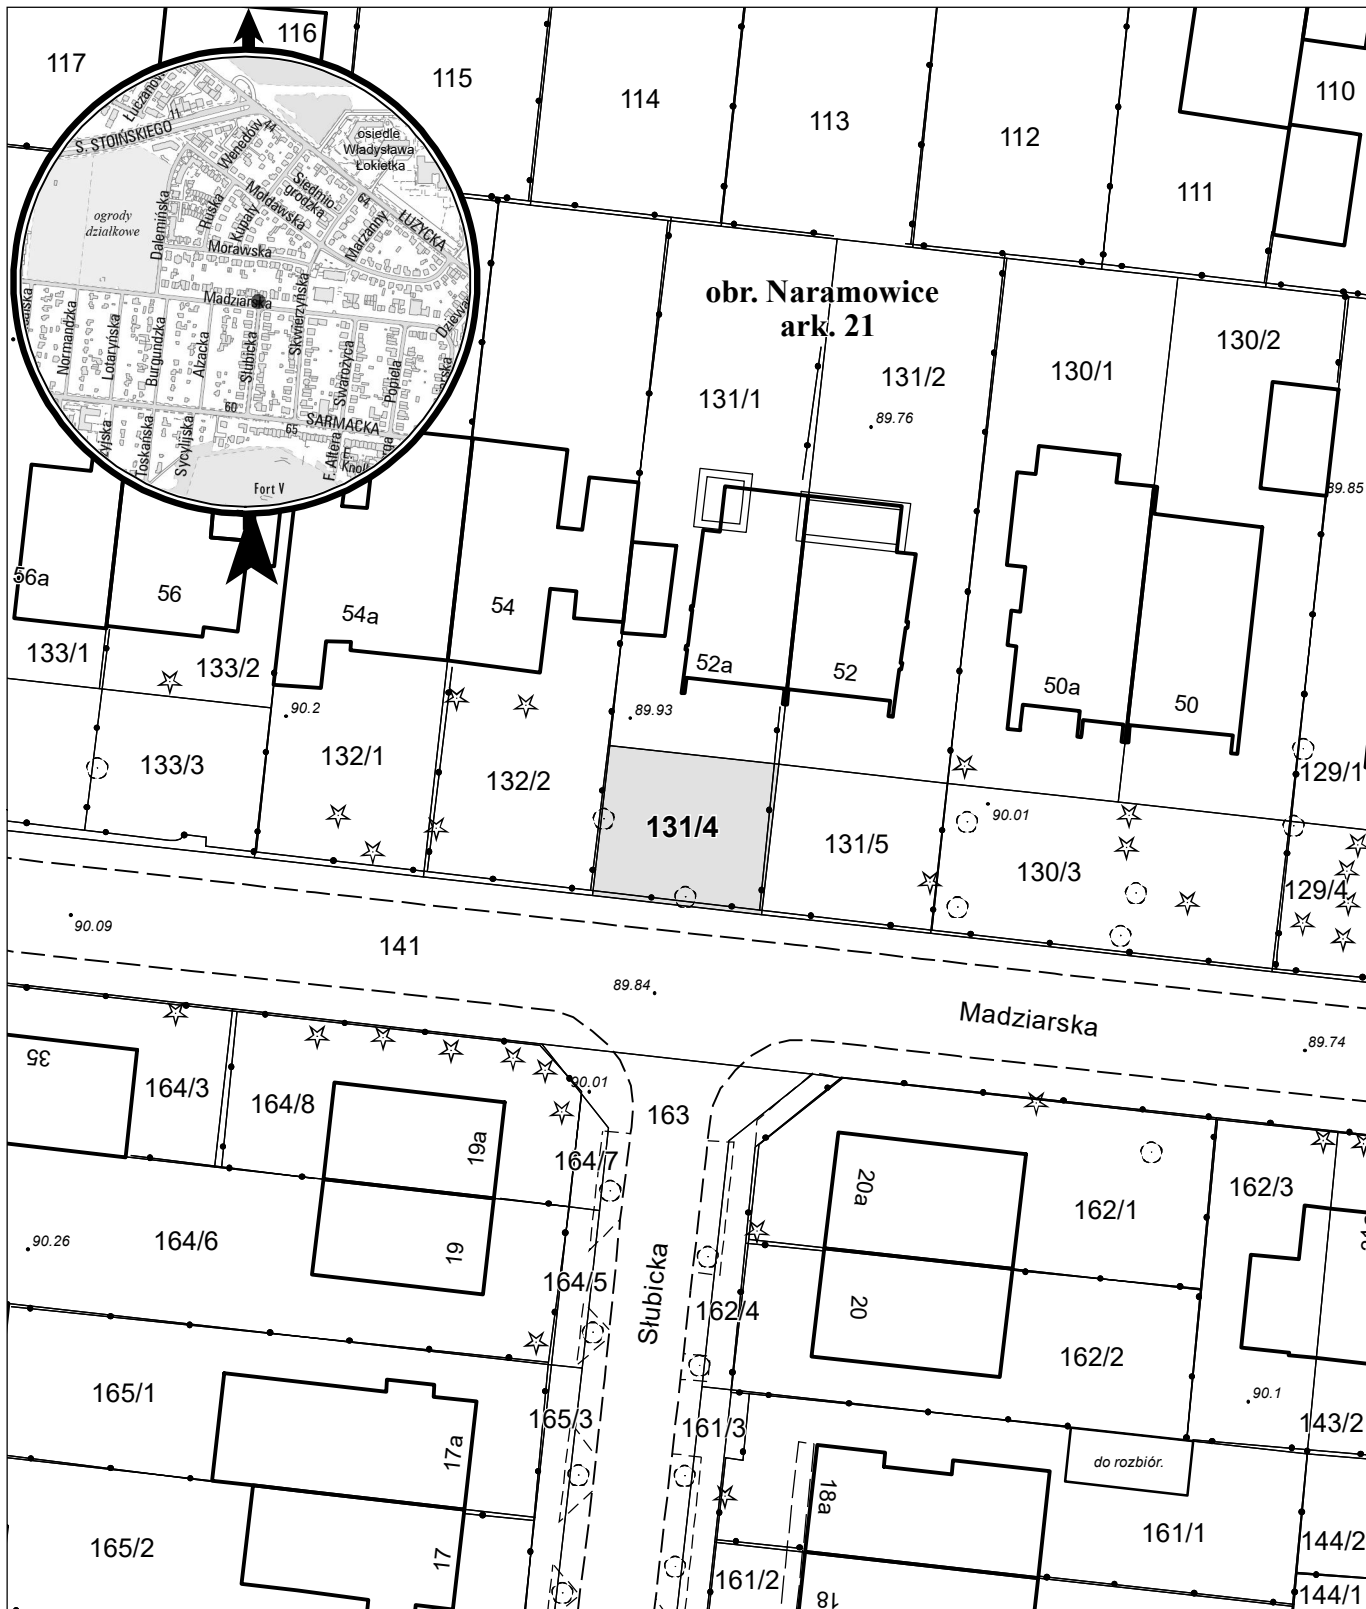

opracowanie - ZGiKM GEOPOZ, GKR/II/331/2022

obręb Naramowice, arkusz 21

działka nr
131/4

pow. m²
112

KW
P01P/00131576/9

właściciel
Miasto Poznań