


MAPA INFORMACYJNA

1: 1 000

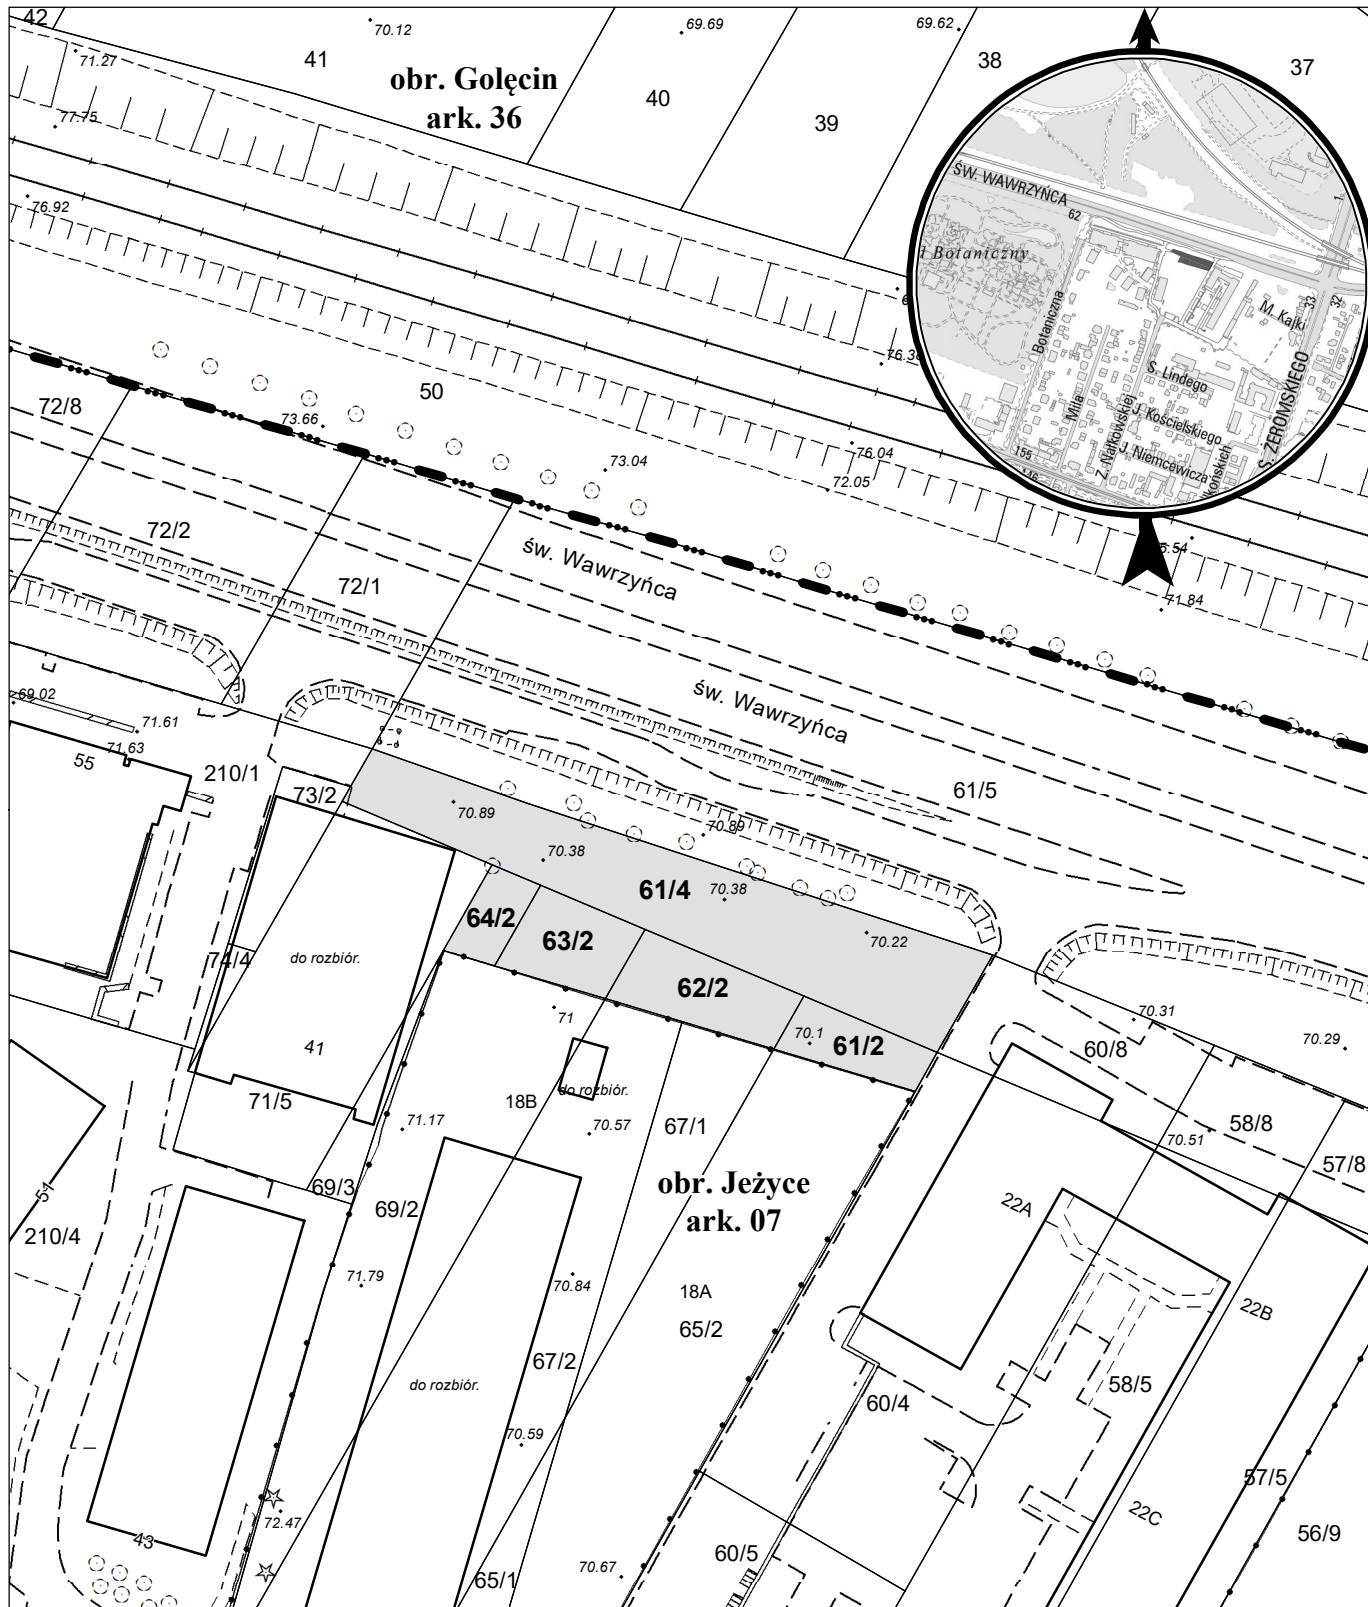

opracowanie - ZGIKM GEOPOZ, GKR/1/194/2022

obręb Jeżyce, arkusz 07

działka nr	pow. m ²	KW	właściciel
61/2	133	P01P/00181301/6	Miasto Poznań
61/4	951	P01P/00181301/6	Miasto Poznań
62/2	211	P01P/00181301/6	Miasto Poznań
63/2	169	P01P/00180461/8	Miasto Poznań
64/2	87	P01P/00180457/7	Miasto Poznań