


MAPA INFORMACYJNA

1: 500

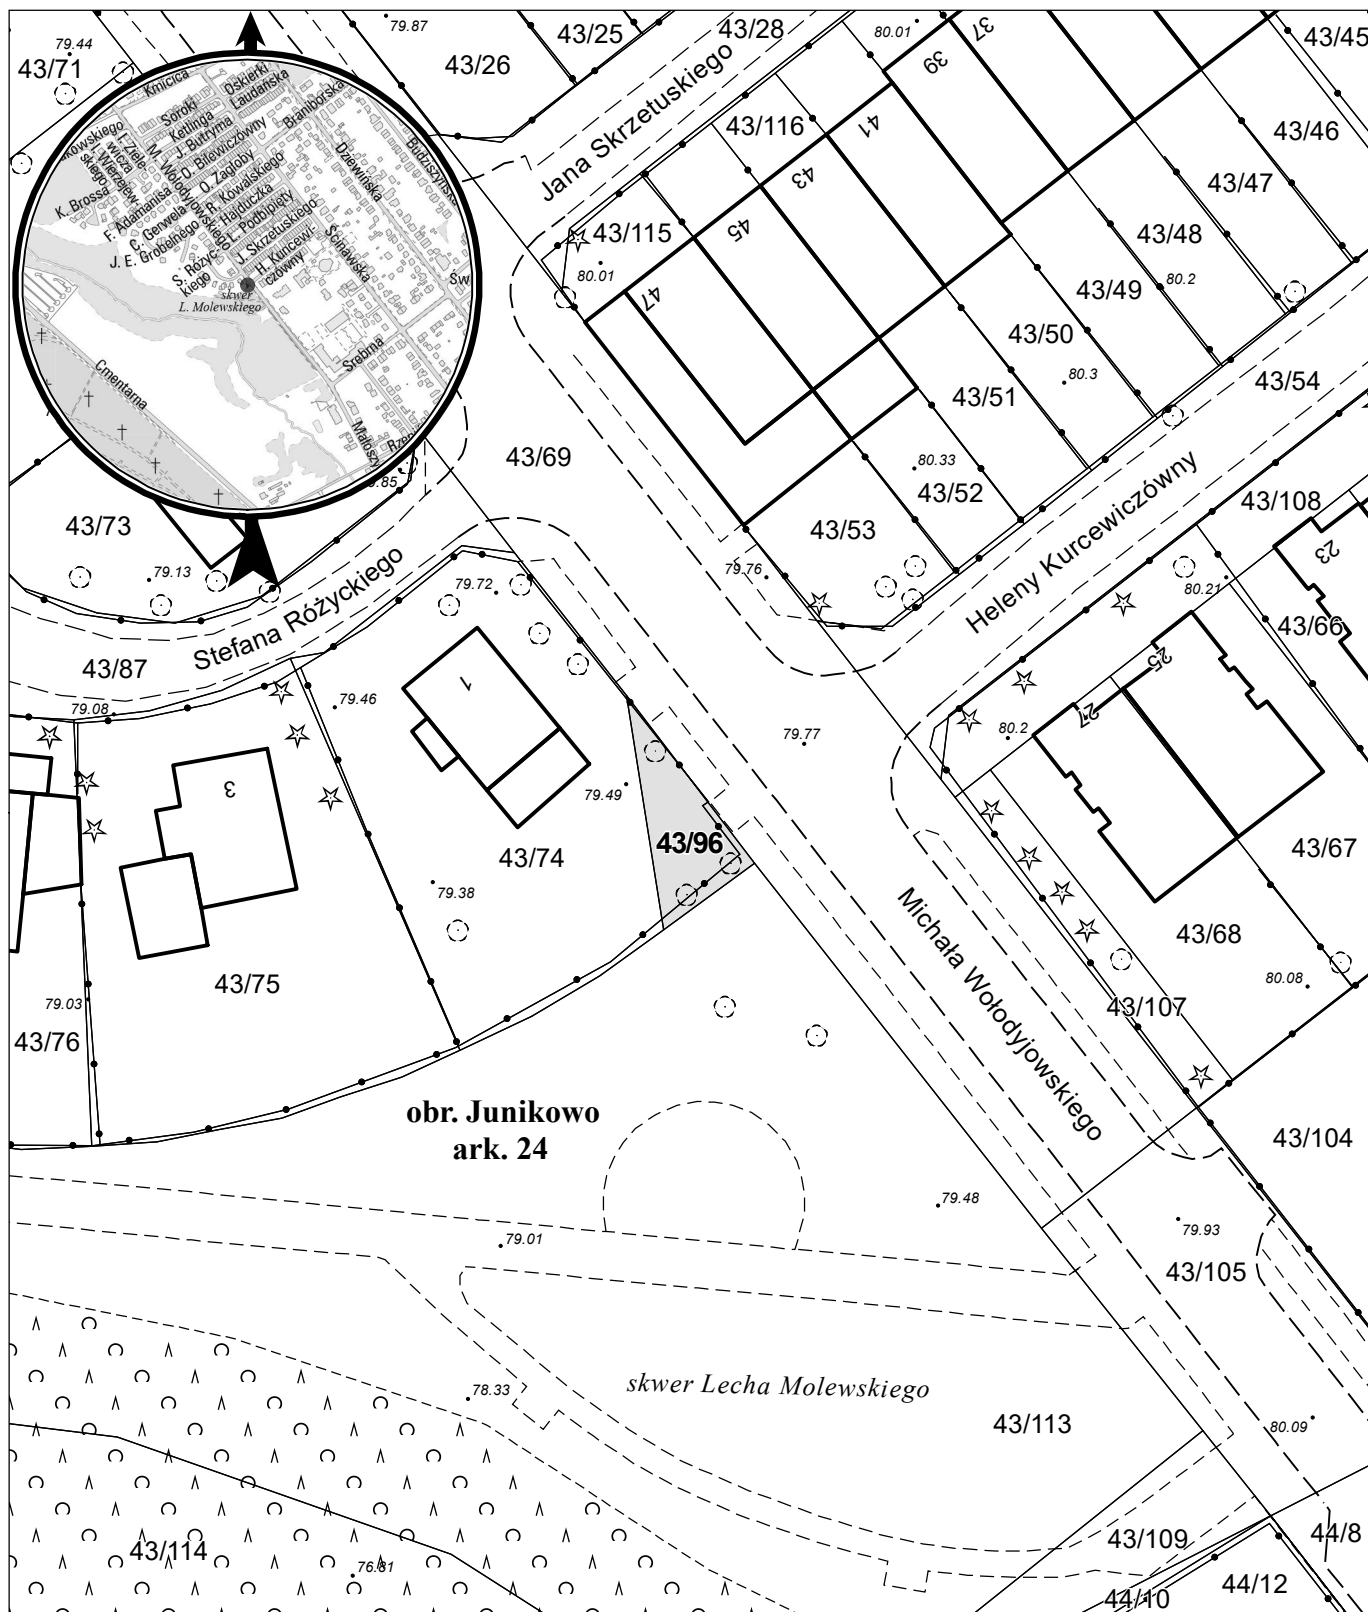

opracowanie - ZGikM GEOPOZ, GKR/1/310/2022

działka nr	pow. m ²	obręb Junikowo, arkusz 24	właściciel
43/96	51	KW P01P/00124132/3	Miasto Poznań