


MAPA INFORMACYJNA

1: 500

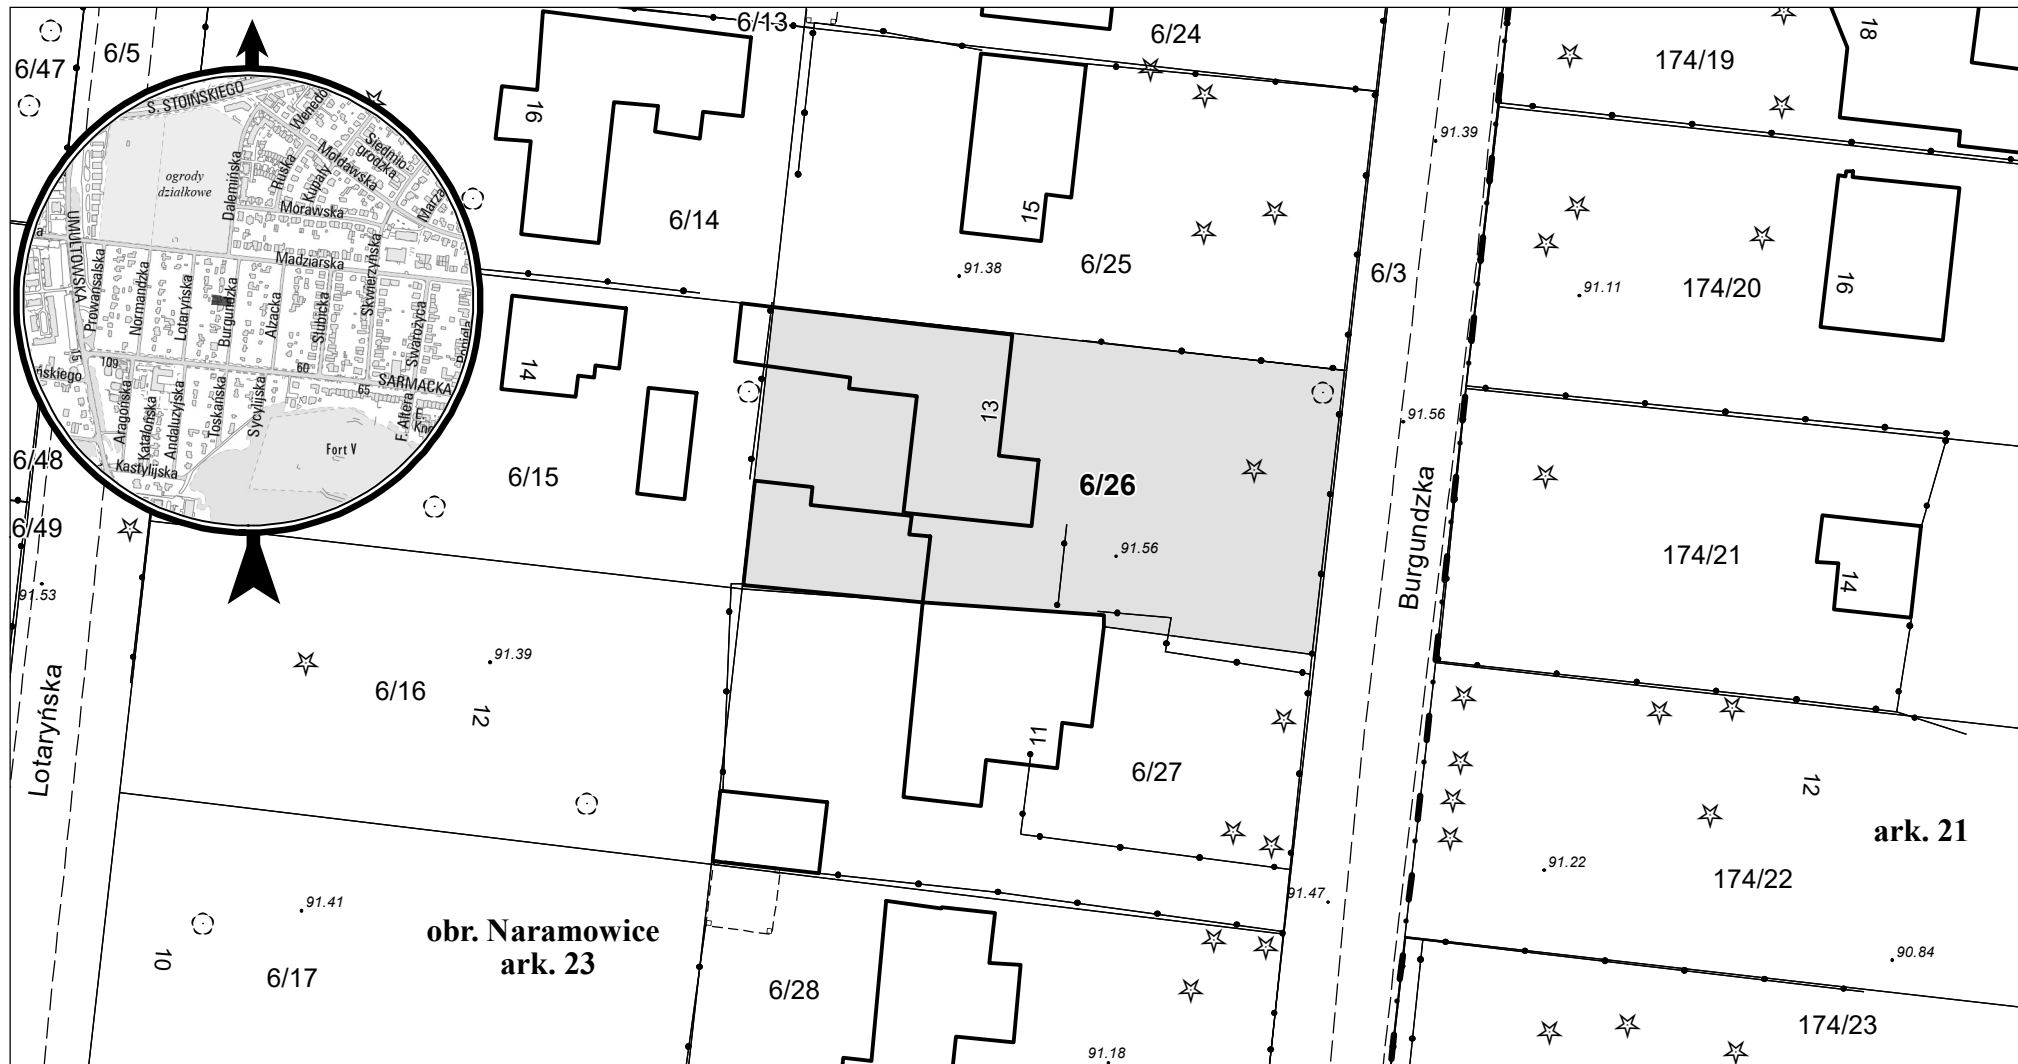

opracowanie - ZGIKM GEOPOZ, GKR/1/96/2023

działka nr	pow. m ²	obręb Naramowice, arkusz 23	kw	właściciel
6/26	708	P01P/00115834/8		Miasto Poznań