


MAPA INFORMACYJNA 1:1000

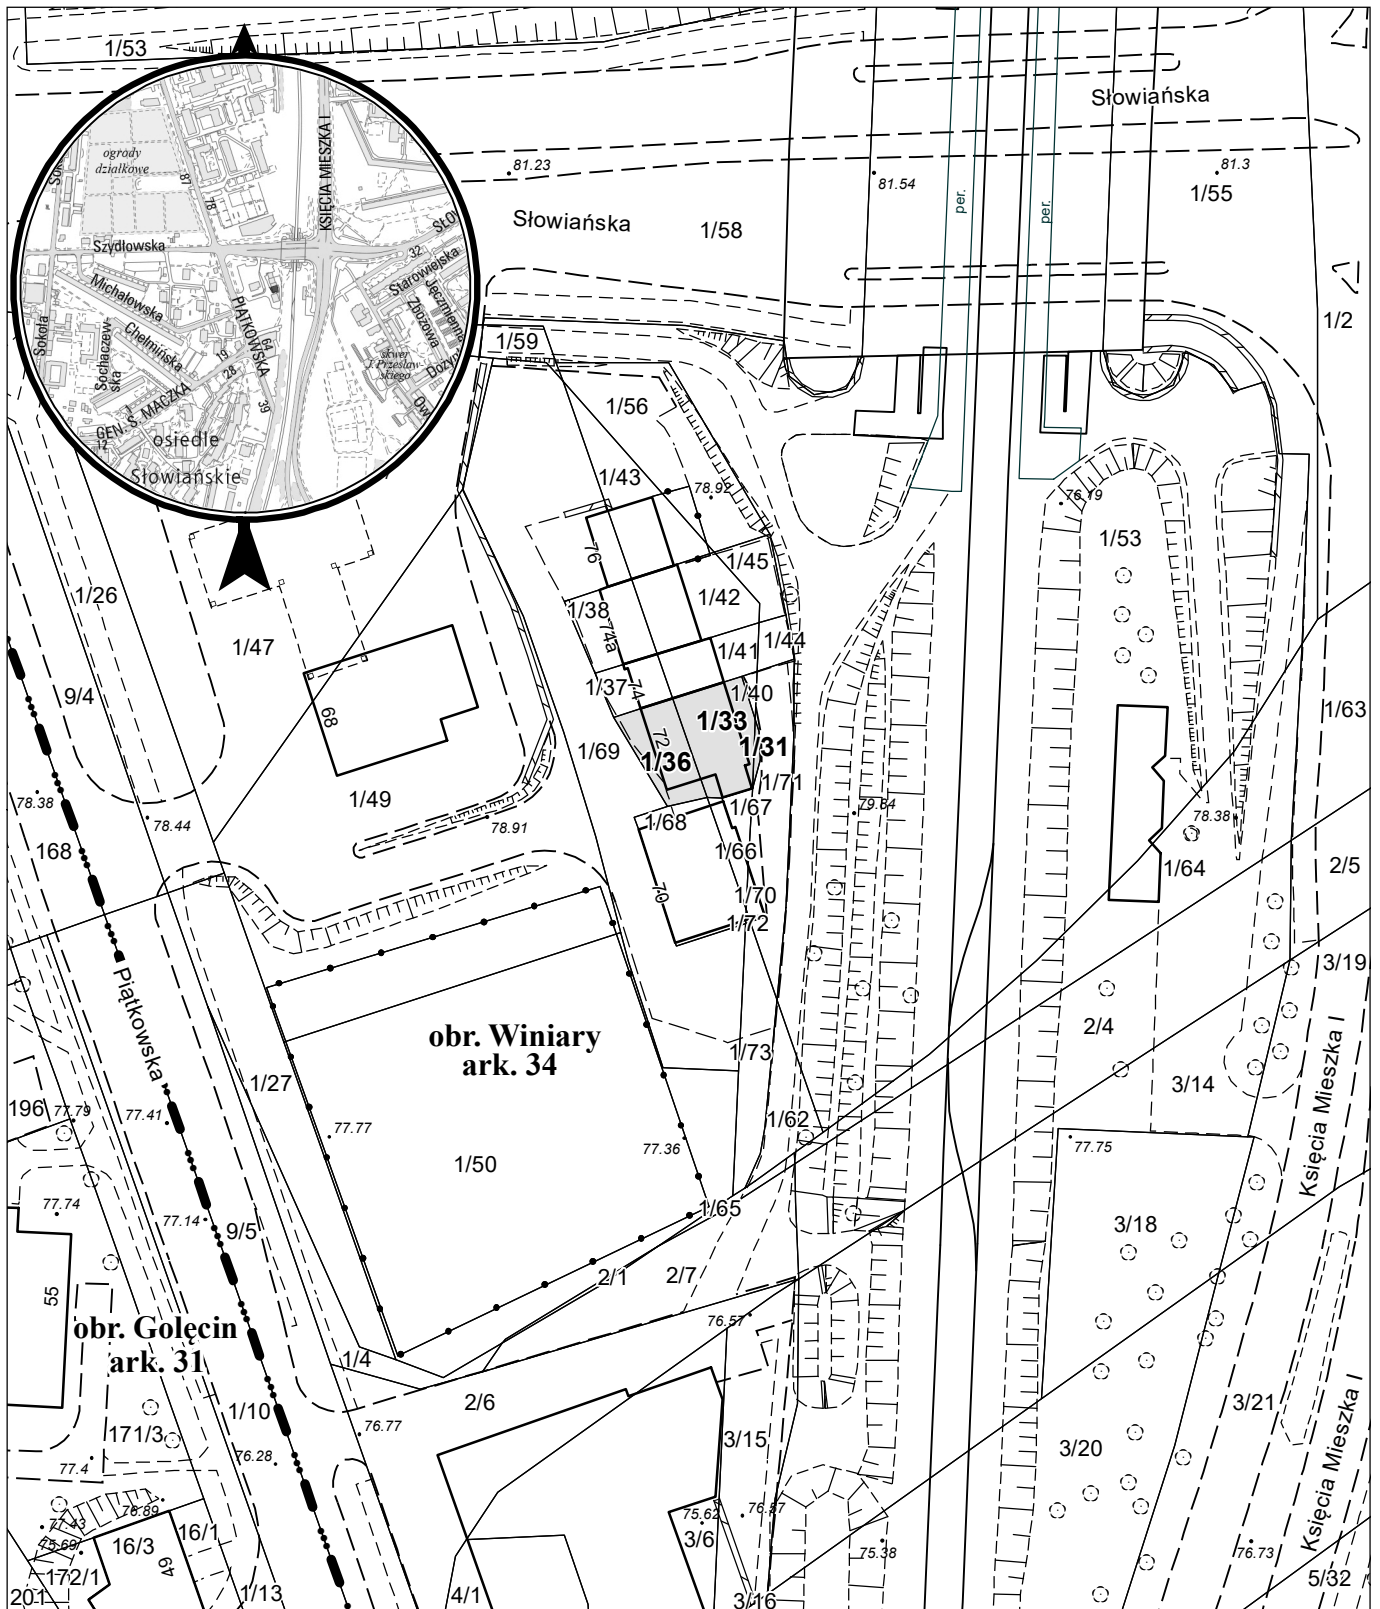

obręb Winiary, arkusz 34

działka nr	pow. m ²	KW	właściciel
1/31	5	P01P/00166325/9	Miasto Poznań, u.w. osoba fizyczna
1/33	122	P01P/00166325/9	Miasto Poznań, u.w. osoba fizyczna
1/36	92	P01P/00166325/9	Miasto Poznań, u.w. osoba fizyczna