


MAPA INFORMACYJNA

1:500

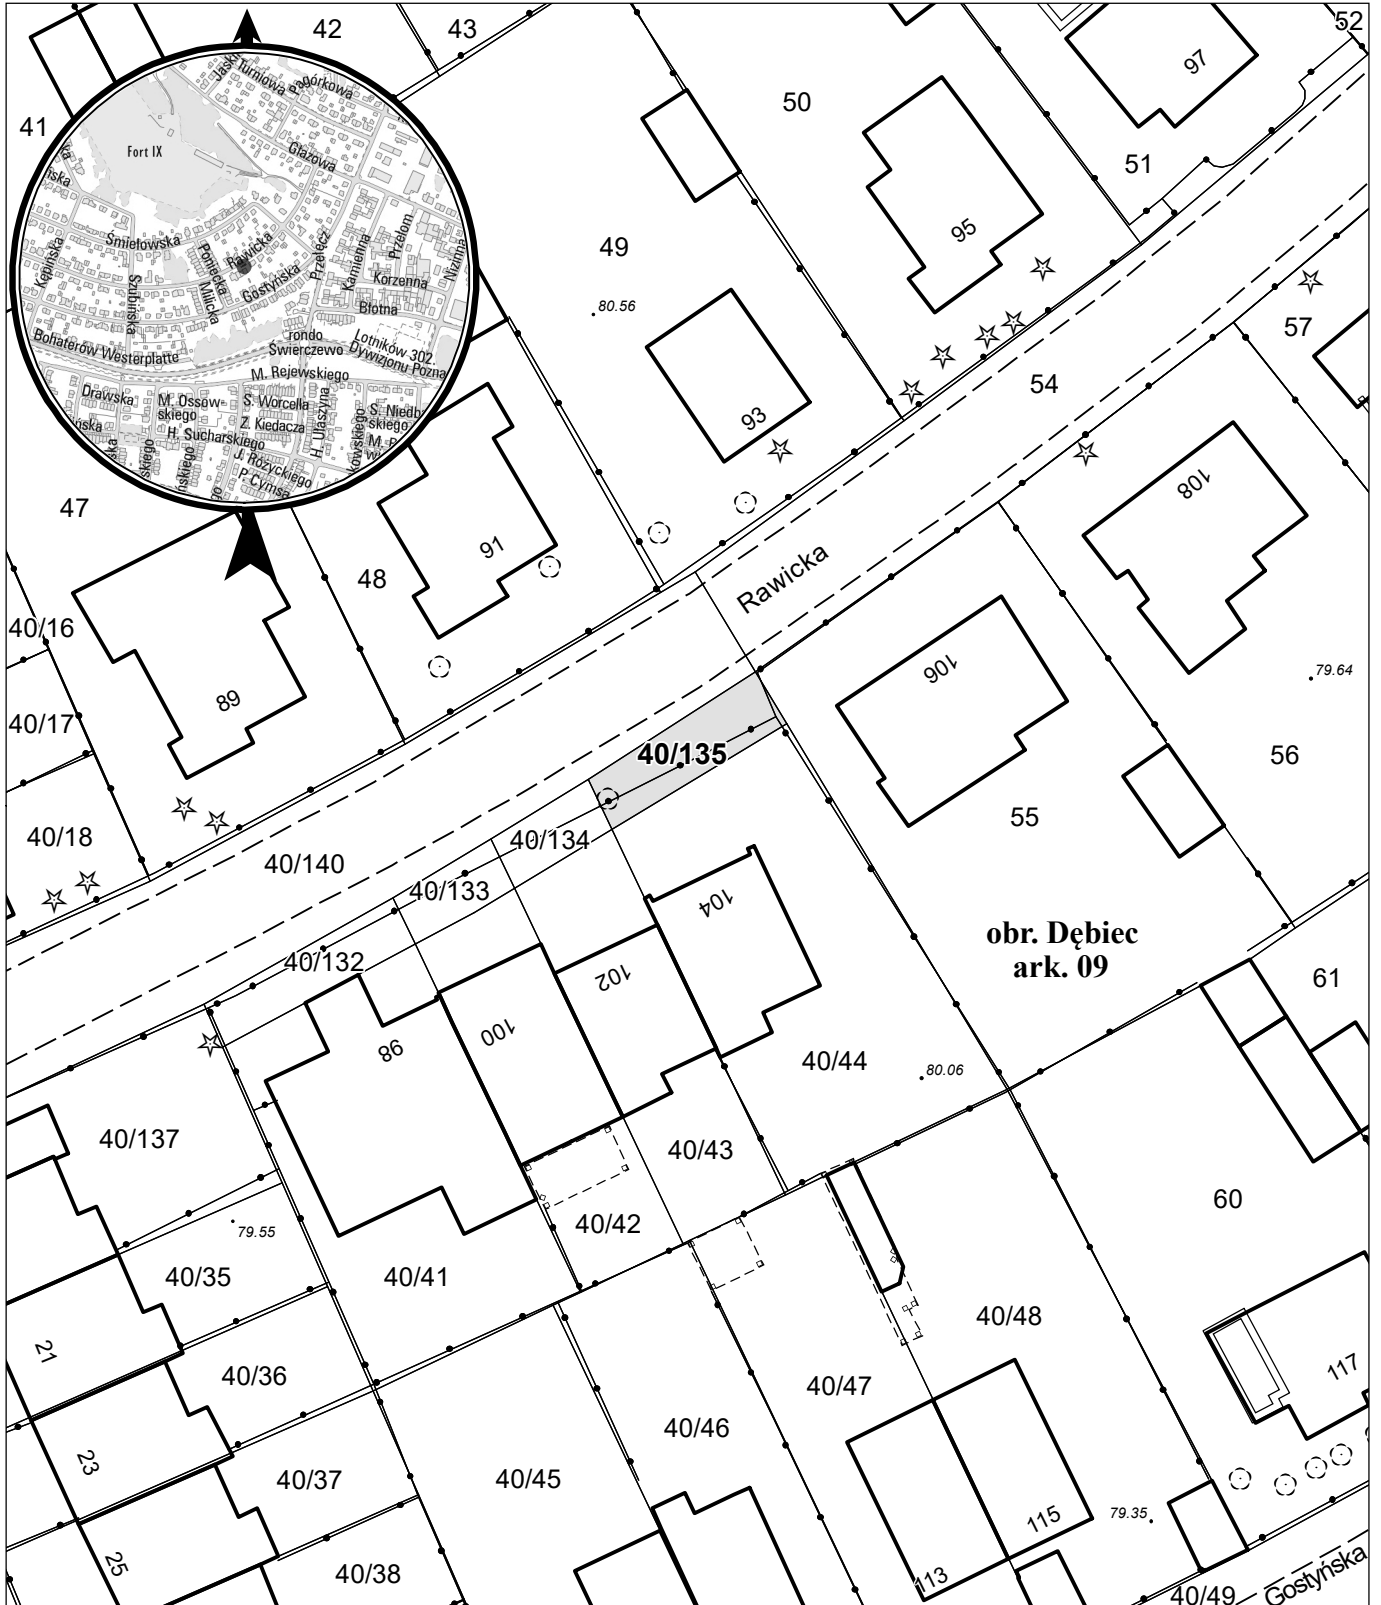

opracowanie - ZGiKM GEOPOZ, GKR/1/137/2023

działka nr
40/135

pow. m²
50

obręb Dębiec, arkusz 09
KW
PO2P/00101223/8

właściciel
Miasto Poznań