


# MAPA INFORMACYJNA 1:500

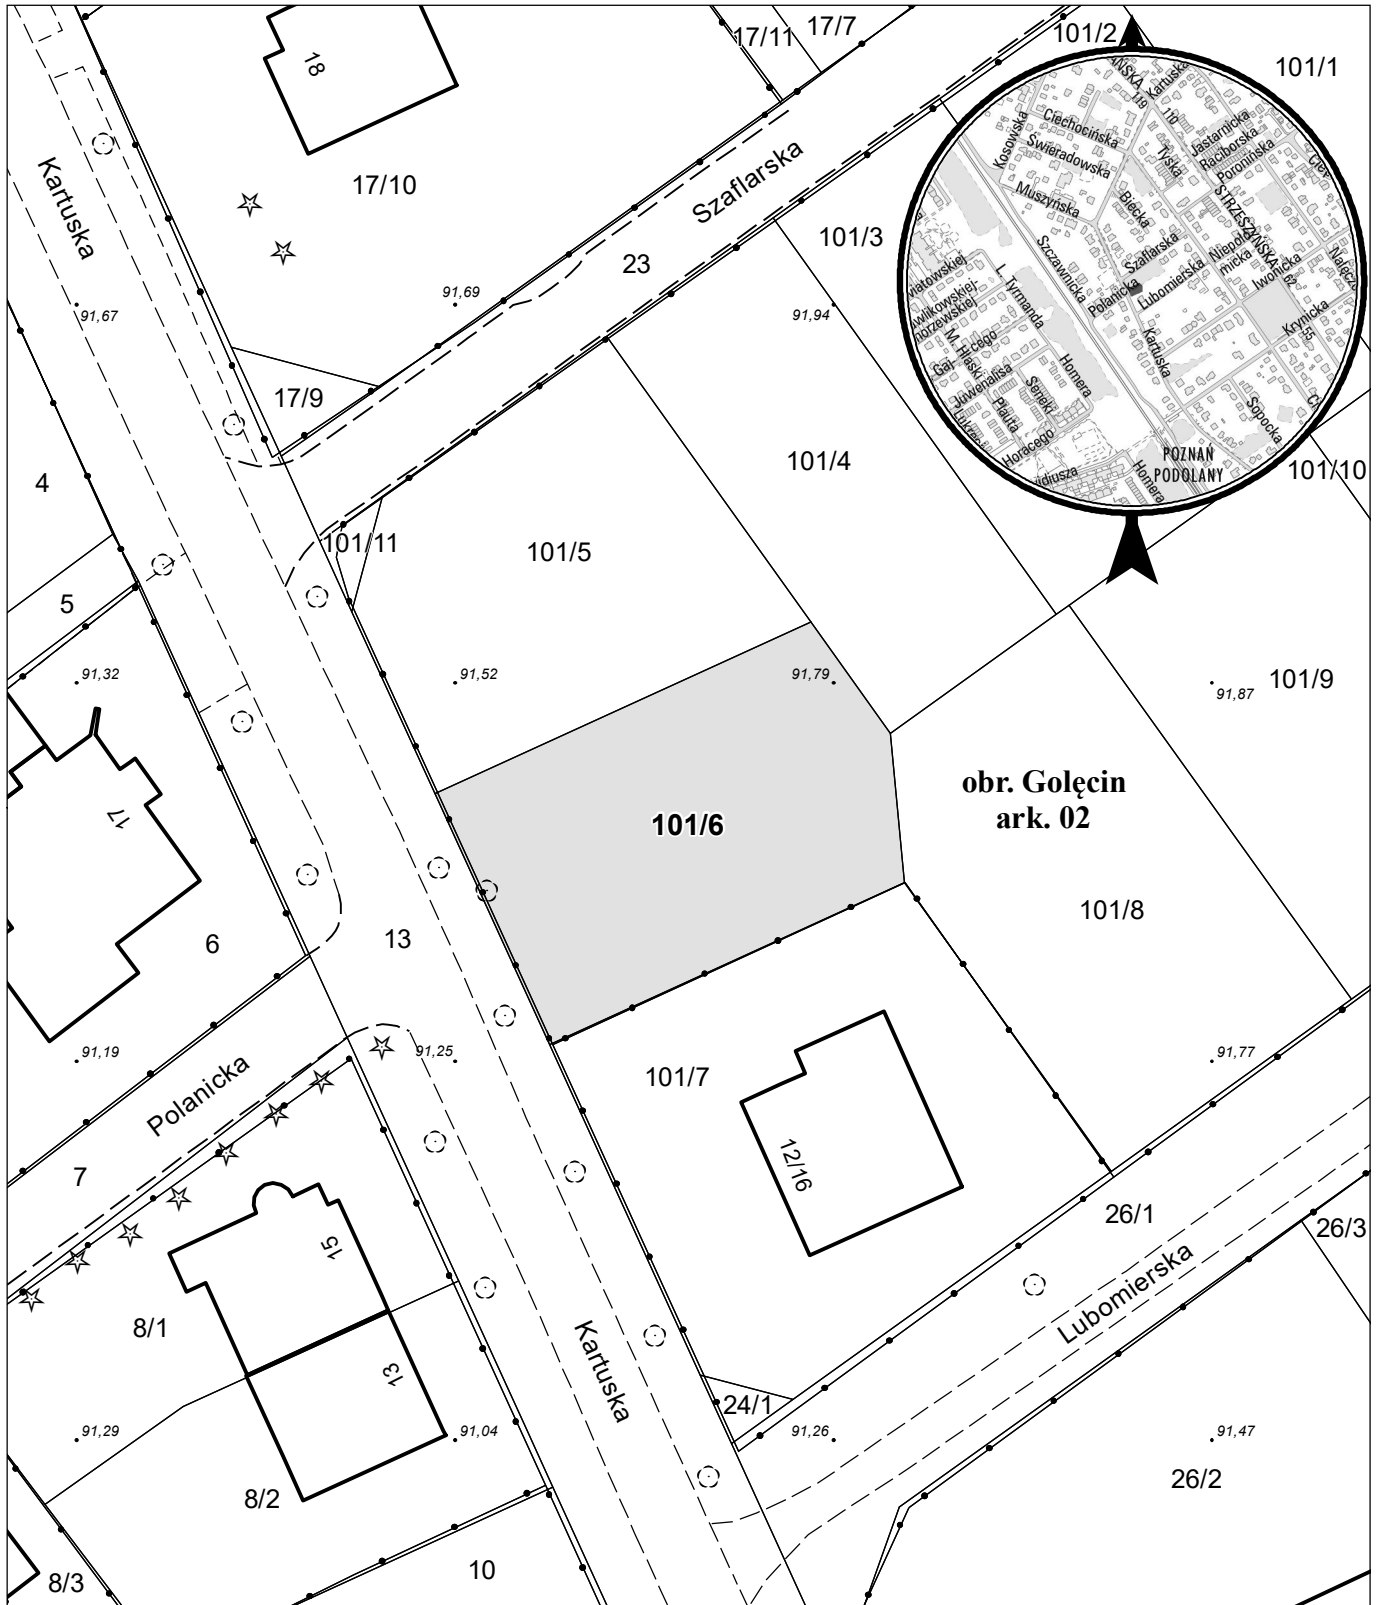

opracowanie - ZGikM GEOPOZ, GKR/1/254/2023

działka nr  
101/6

pow. m<sup>2</sup>  
508

obręb Gołęcin, arkusz 02  
KW  
P01P/00006985/4

właściciel  
Miasto Poznań