


MAPA INFORMACYJNA

1:500

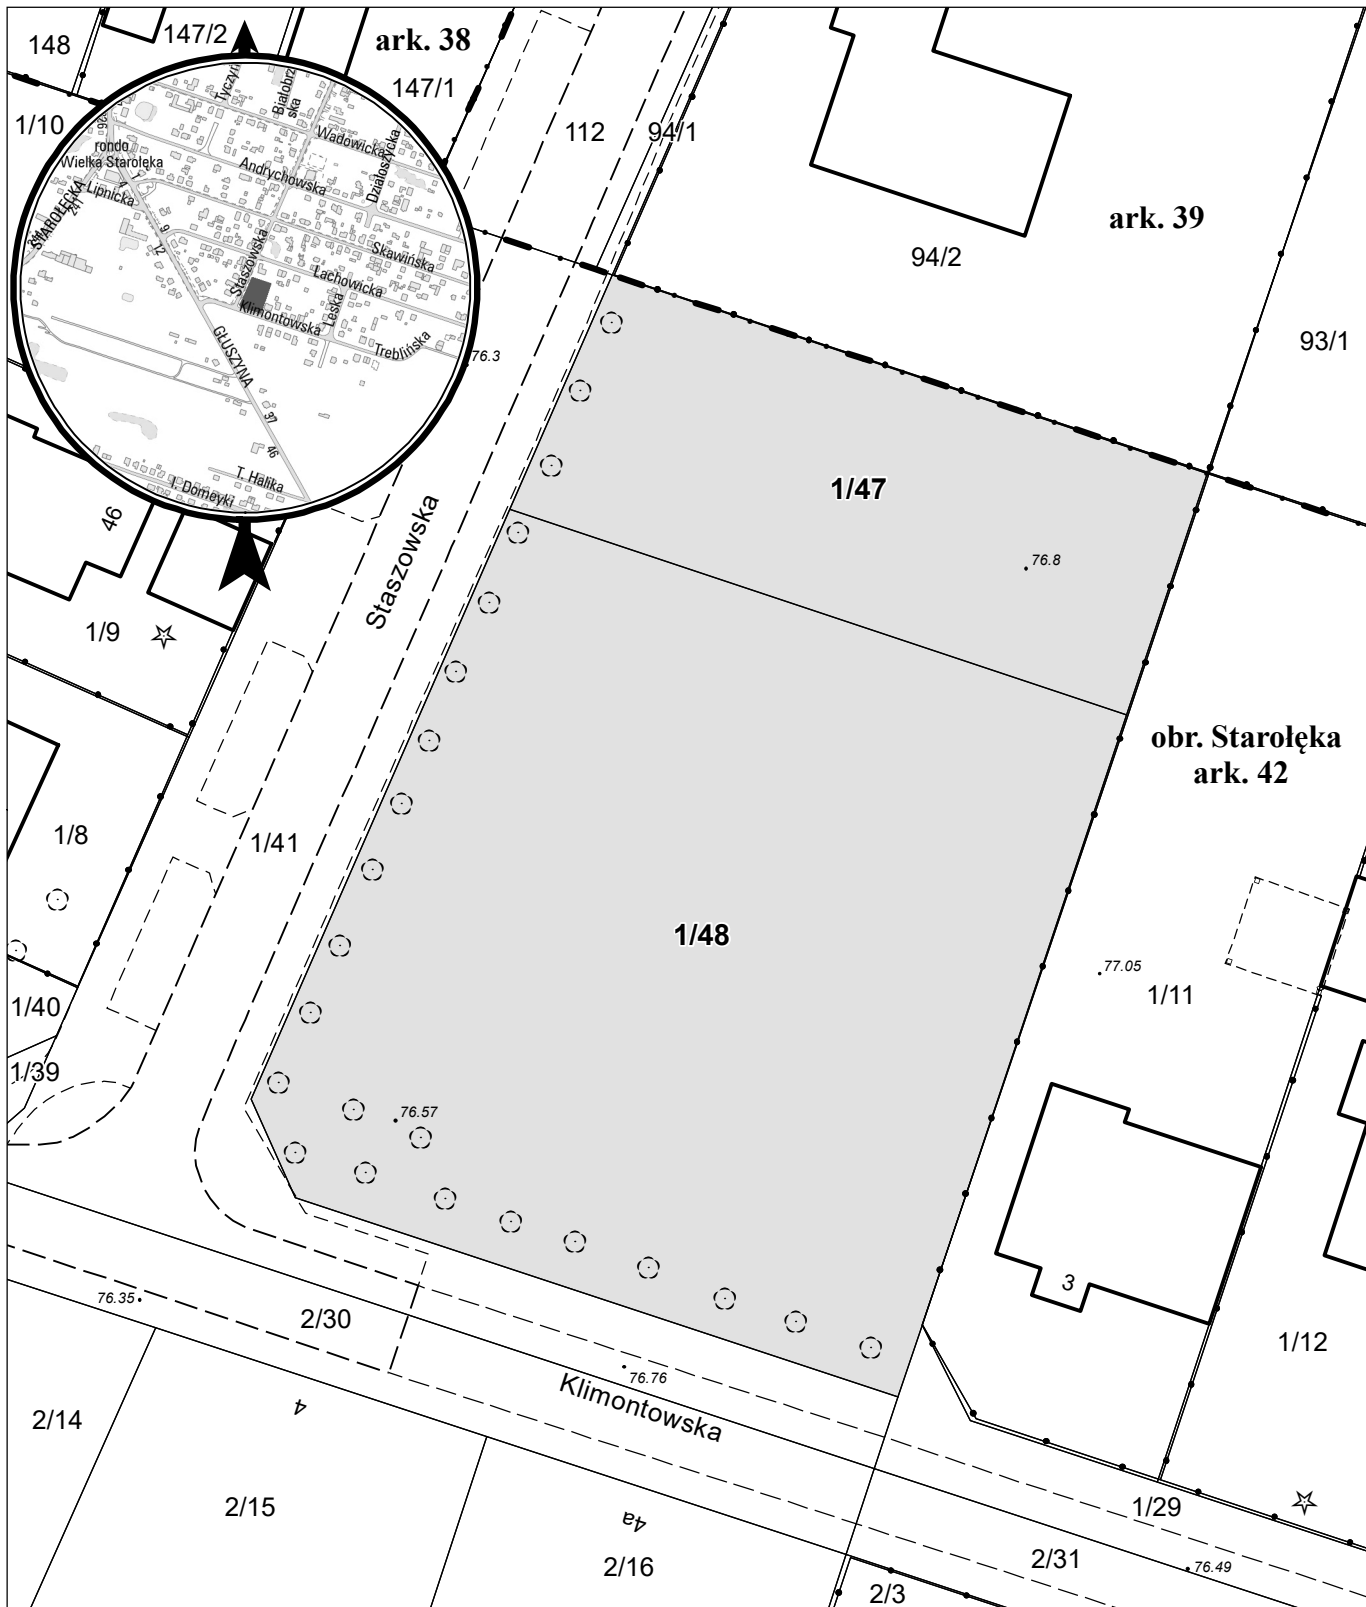

opracowanie - ZGiKM GEOPOZ, GKR/1/159/2023

obręb Staroleka, arkusz 42

działka nr	pow. m ²	KW	właściciel
1/47	710	PO2P/00289725/8	Miasto Poznań 6/8, osoba fizyczna 2/8
1/48	2 130	PO2P/00289725/8	Miasto Poznań 6/8, osoba fizyczna 2/8