


1:1000

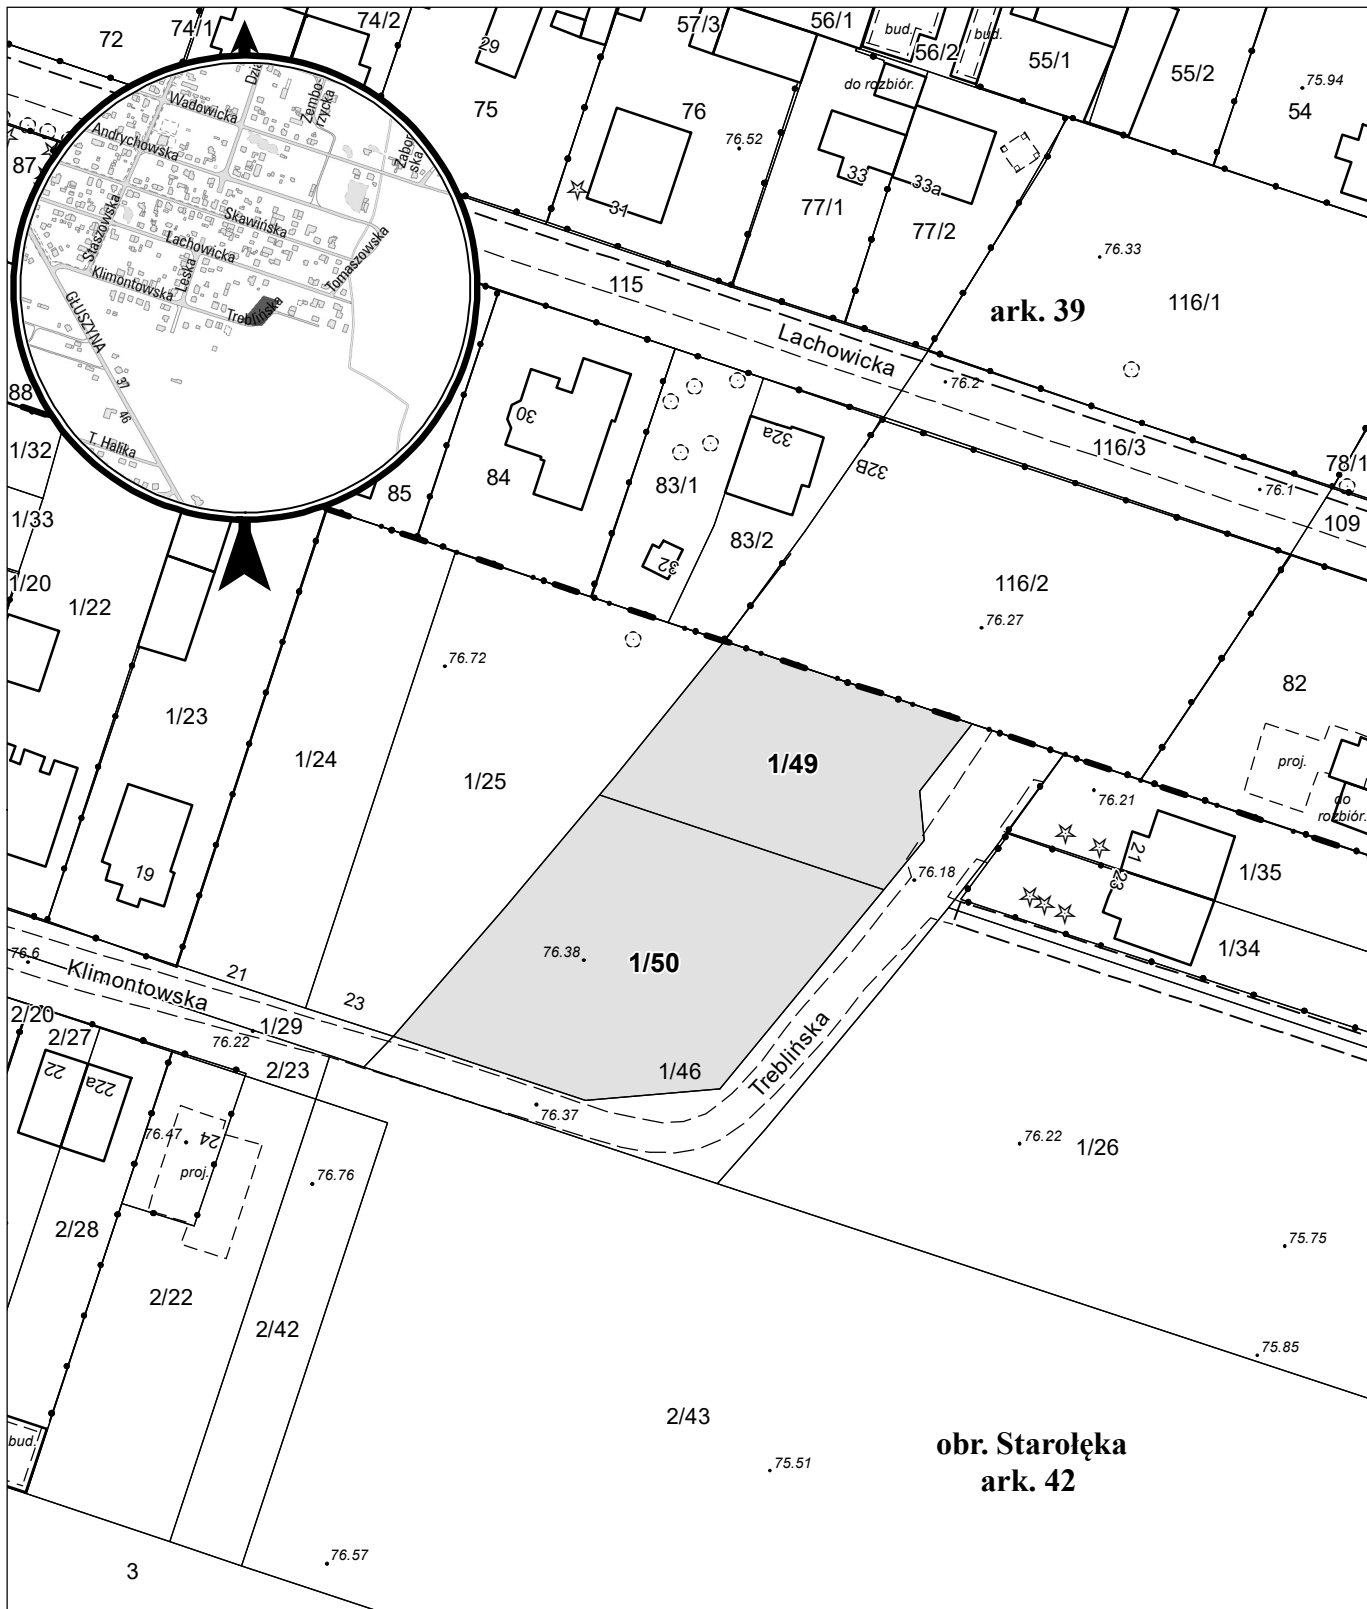

opracowanie - ZGiKM GEOPOZ, GKR/I/160/2023

obwód Starołęka, arkusz 42

KW

P02P/00289726/5

P02P/00289726/5

właściciel

Miasto Poznań 5/8, osoba fizyczna 3/8

Miasto Poznań 5/8, osoba fizyczna 3/8

działka nr

1/49

1/50

pow. m²

902

1 502