


# MAPA INFORMACYJNA 1:500

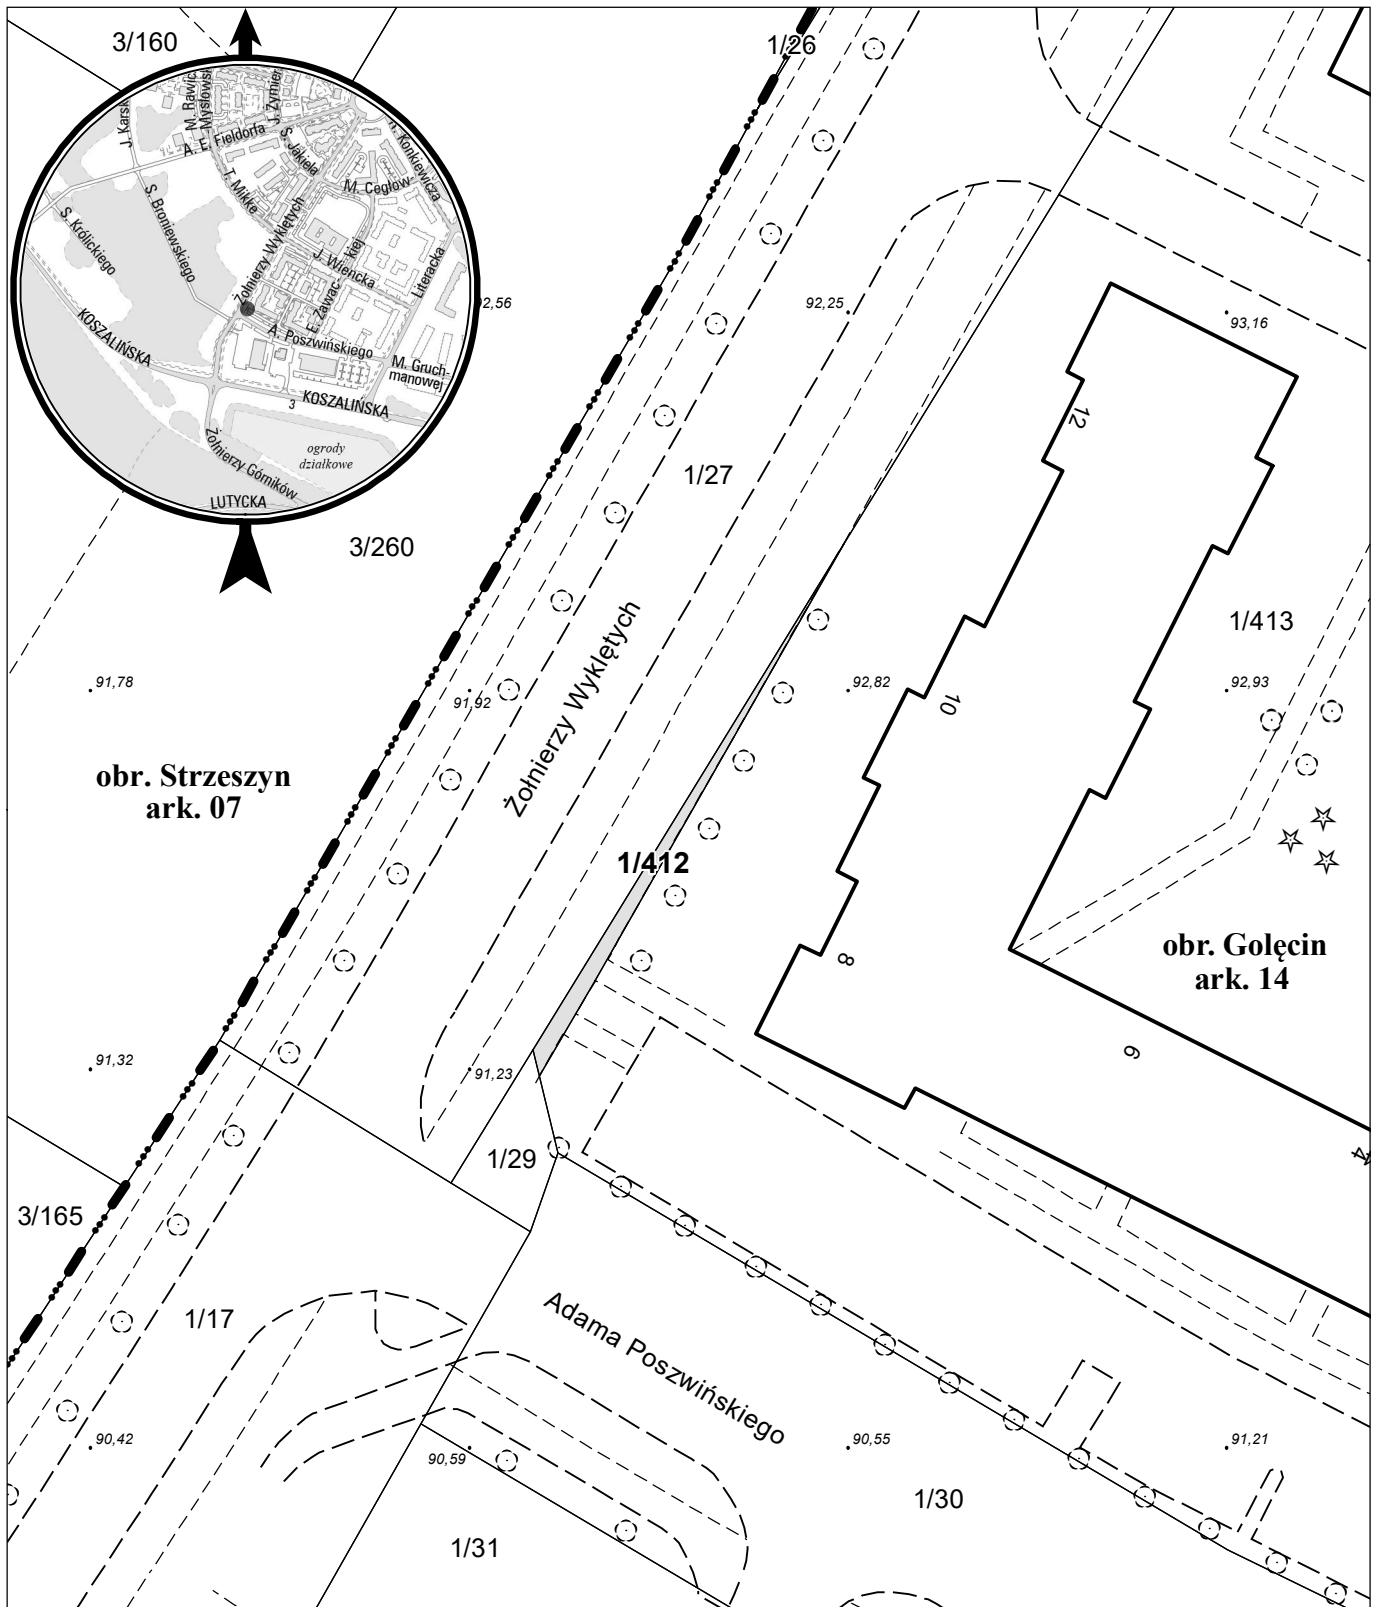

opracowanie - ZGİKM GEOPOZ, GKR/1/283/2023

działka nr	pow. m <sup>2</sup>	obręb Gołecin, arkusz 14 KW	właściciel
1/412	27	PO1P/00318654/5	Poznańskie Towarzystwo Budownictwa Społecznego Sp. z o.o.