


MAPA INFORMACYJNA 1:1000

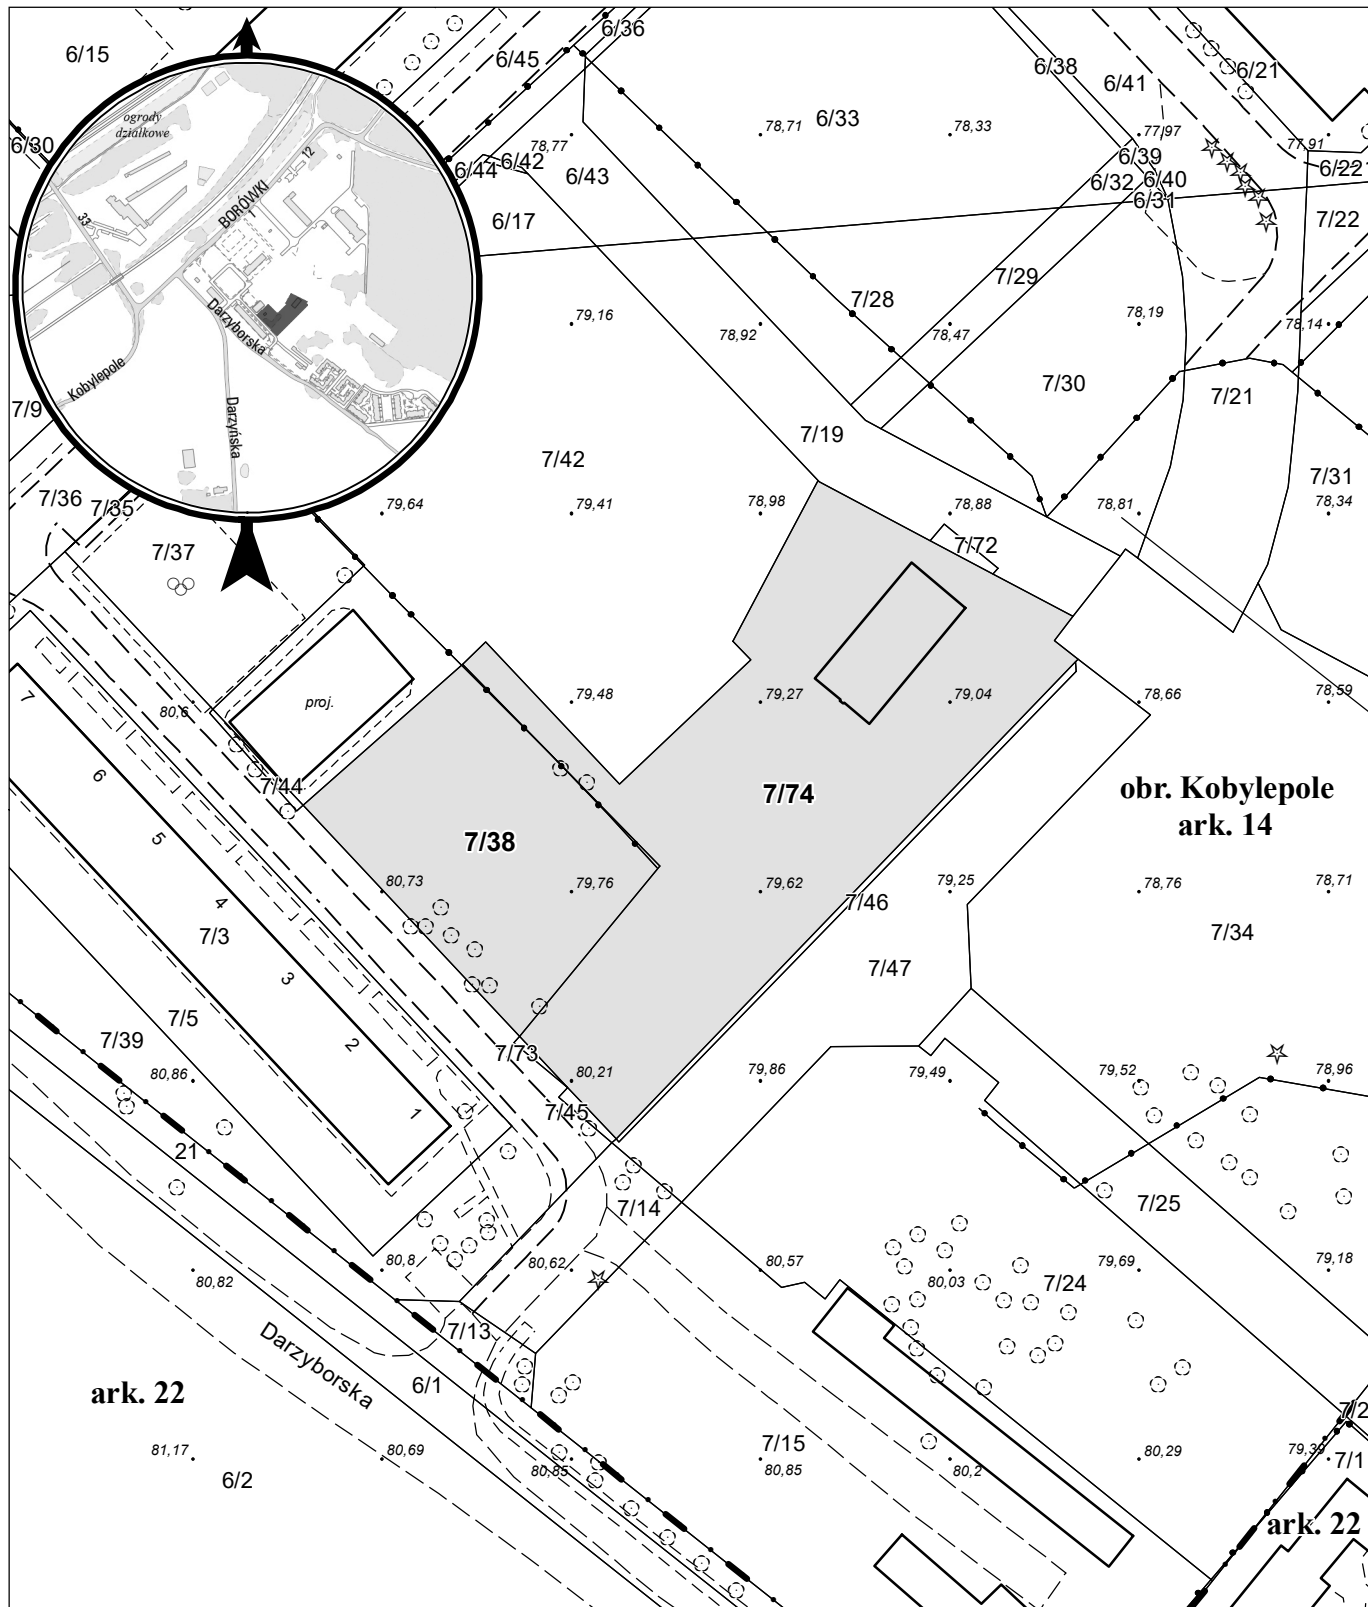

opracowanie - ZGikM GEOPOZ, GKR/1/258/2023

obręb Kobylepole, arkusz 14

działka nr	pow. m ²	KW	właściciel
7/38	1 127	PO2P/00101445/0	Miasto Poznań
7/74	2 667	PO2P/00101445/0	Miasto Poznań