


# MAPA INFORMACYJNA

1: 500

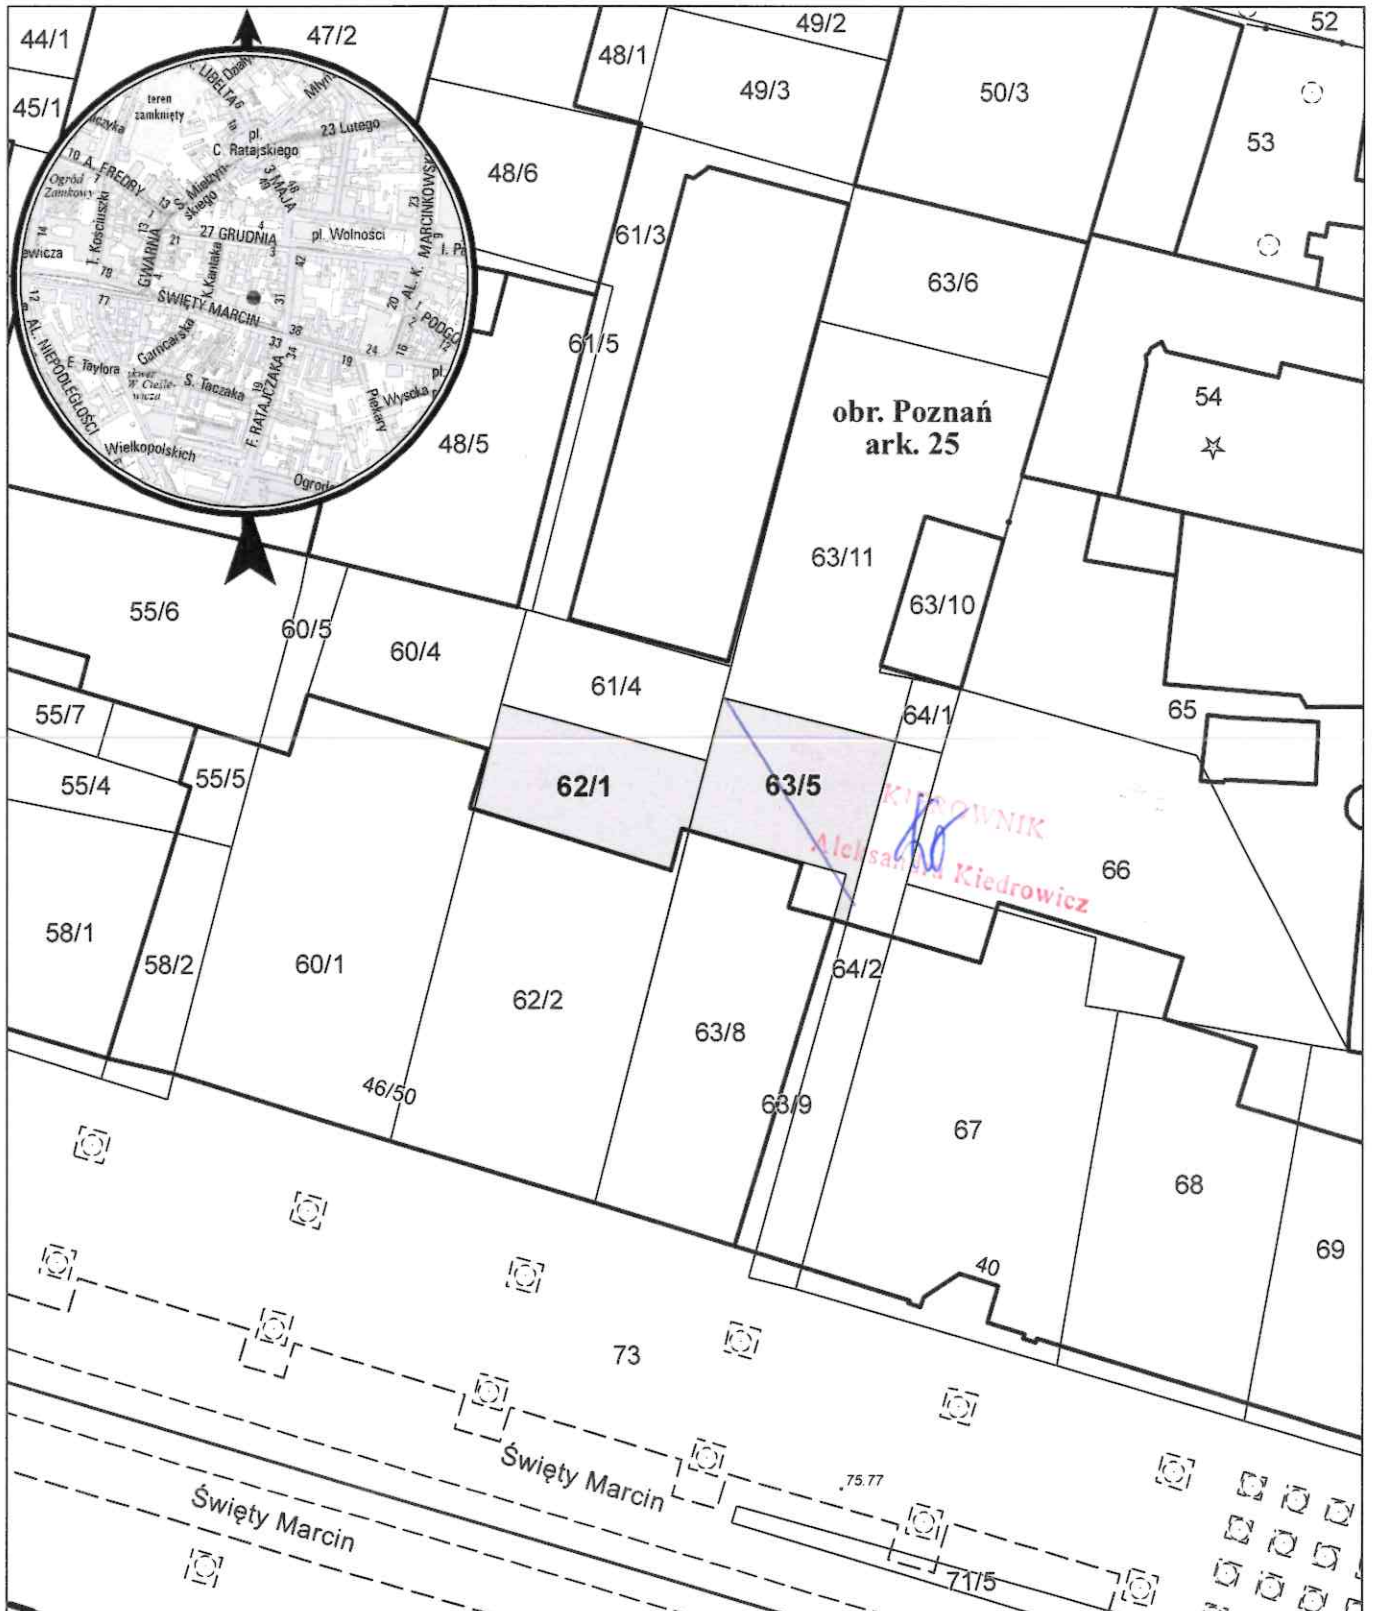

opracowanie - ZGIKM GEOPOZ, GKR/1/316/2022

działka nr  
62/1  
63/5

pow. m<sup>2</sup>  
103  
111

obręb Poznań, arkusz 25  
KW  
PO1P/00264109/6  
PO1P/00264111/3

właściciel  
Miasto Poznań  
Miasto Poznań