


MAPA INFORMACYJNA 1:500

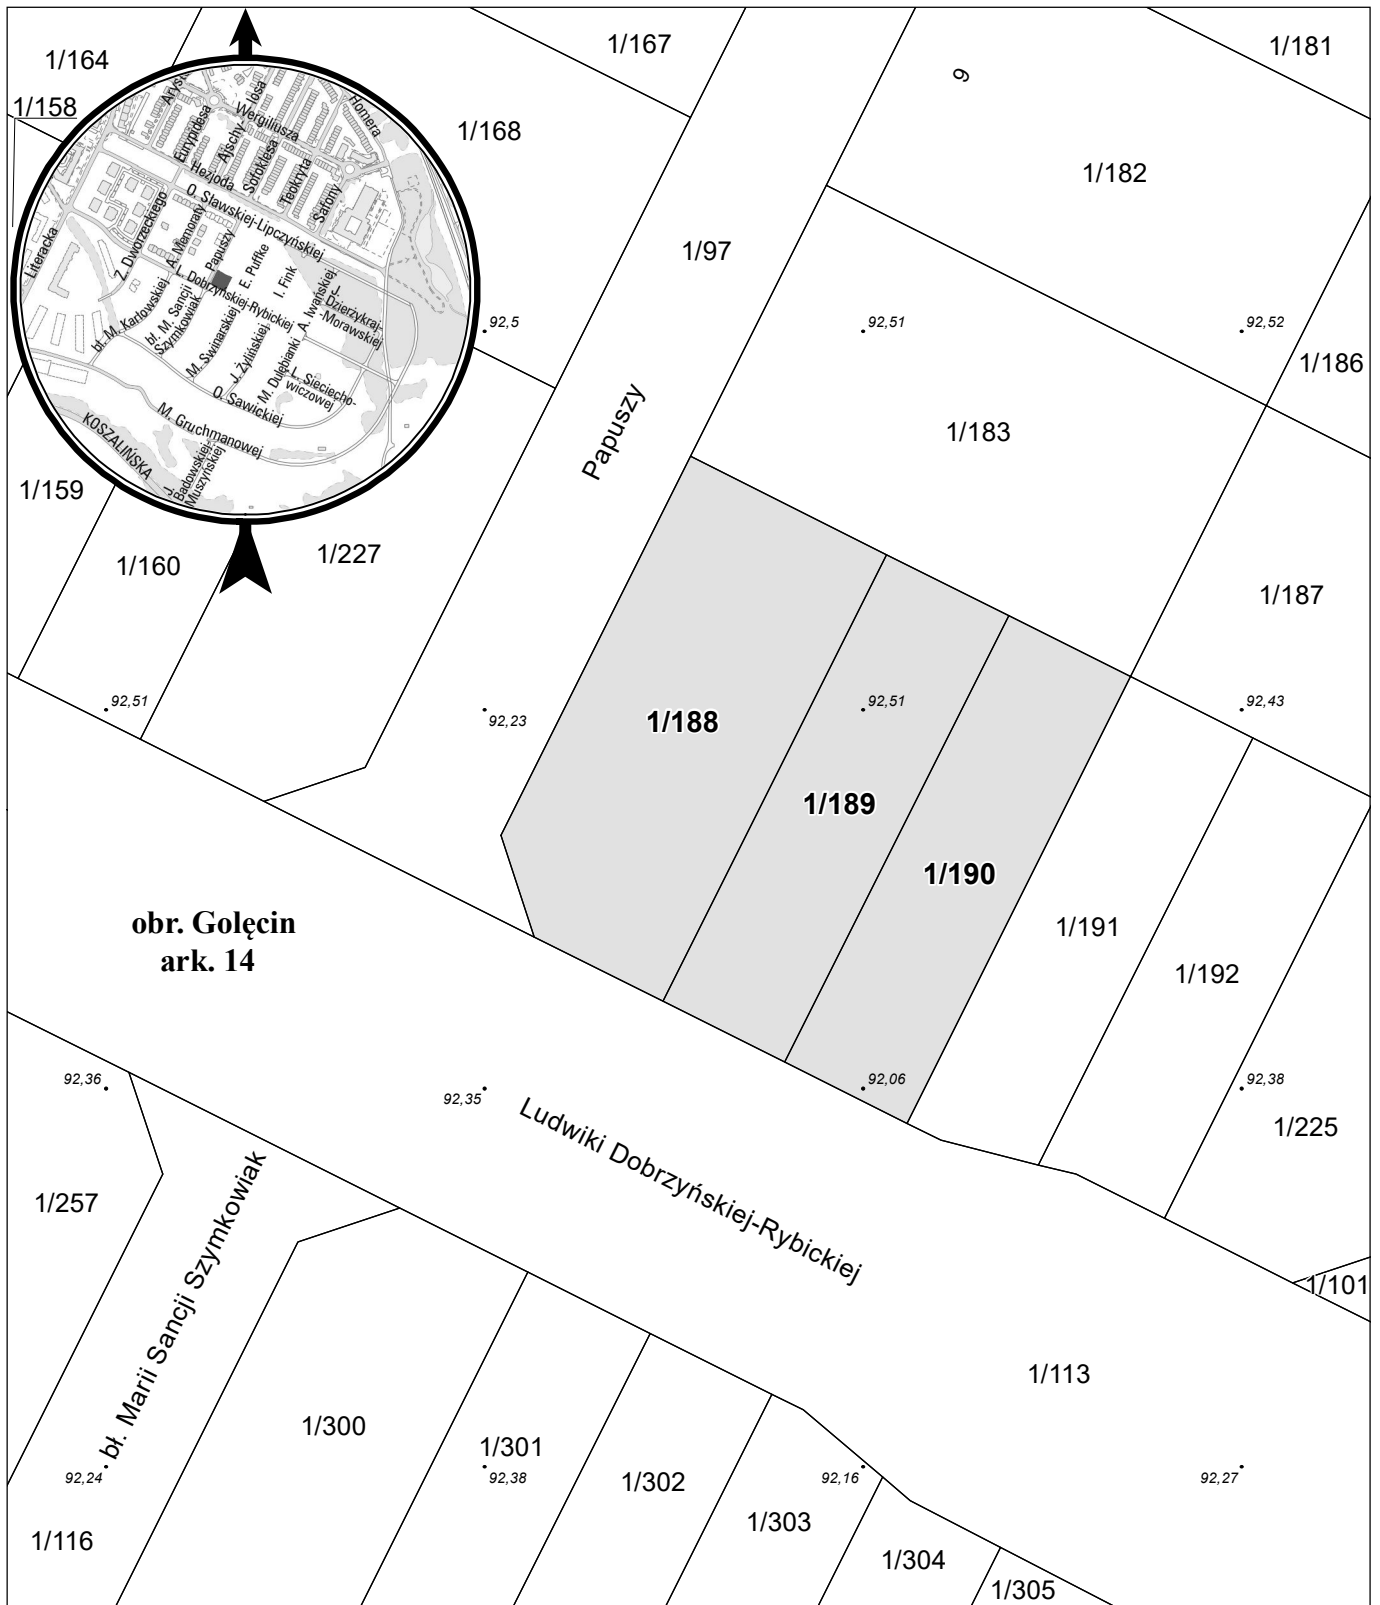

opracowanie - ZGiKM GEOPOZ, GKR/1/284/2023

działka nr	pow. m ²	KW	właściciel
1/188	465	P01P/00318233/8	Miasto Poznań
1/189	297	P01P/00318233/8	Miasto Poznań
1/190	297	P01P/00318233/8	Miasto Poznań

obręb Gołecin, arkusz 14