


MAPA INFORMACYJNA 1:2500

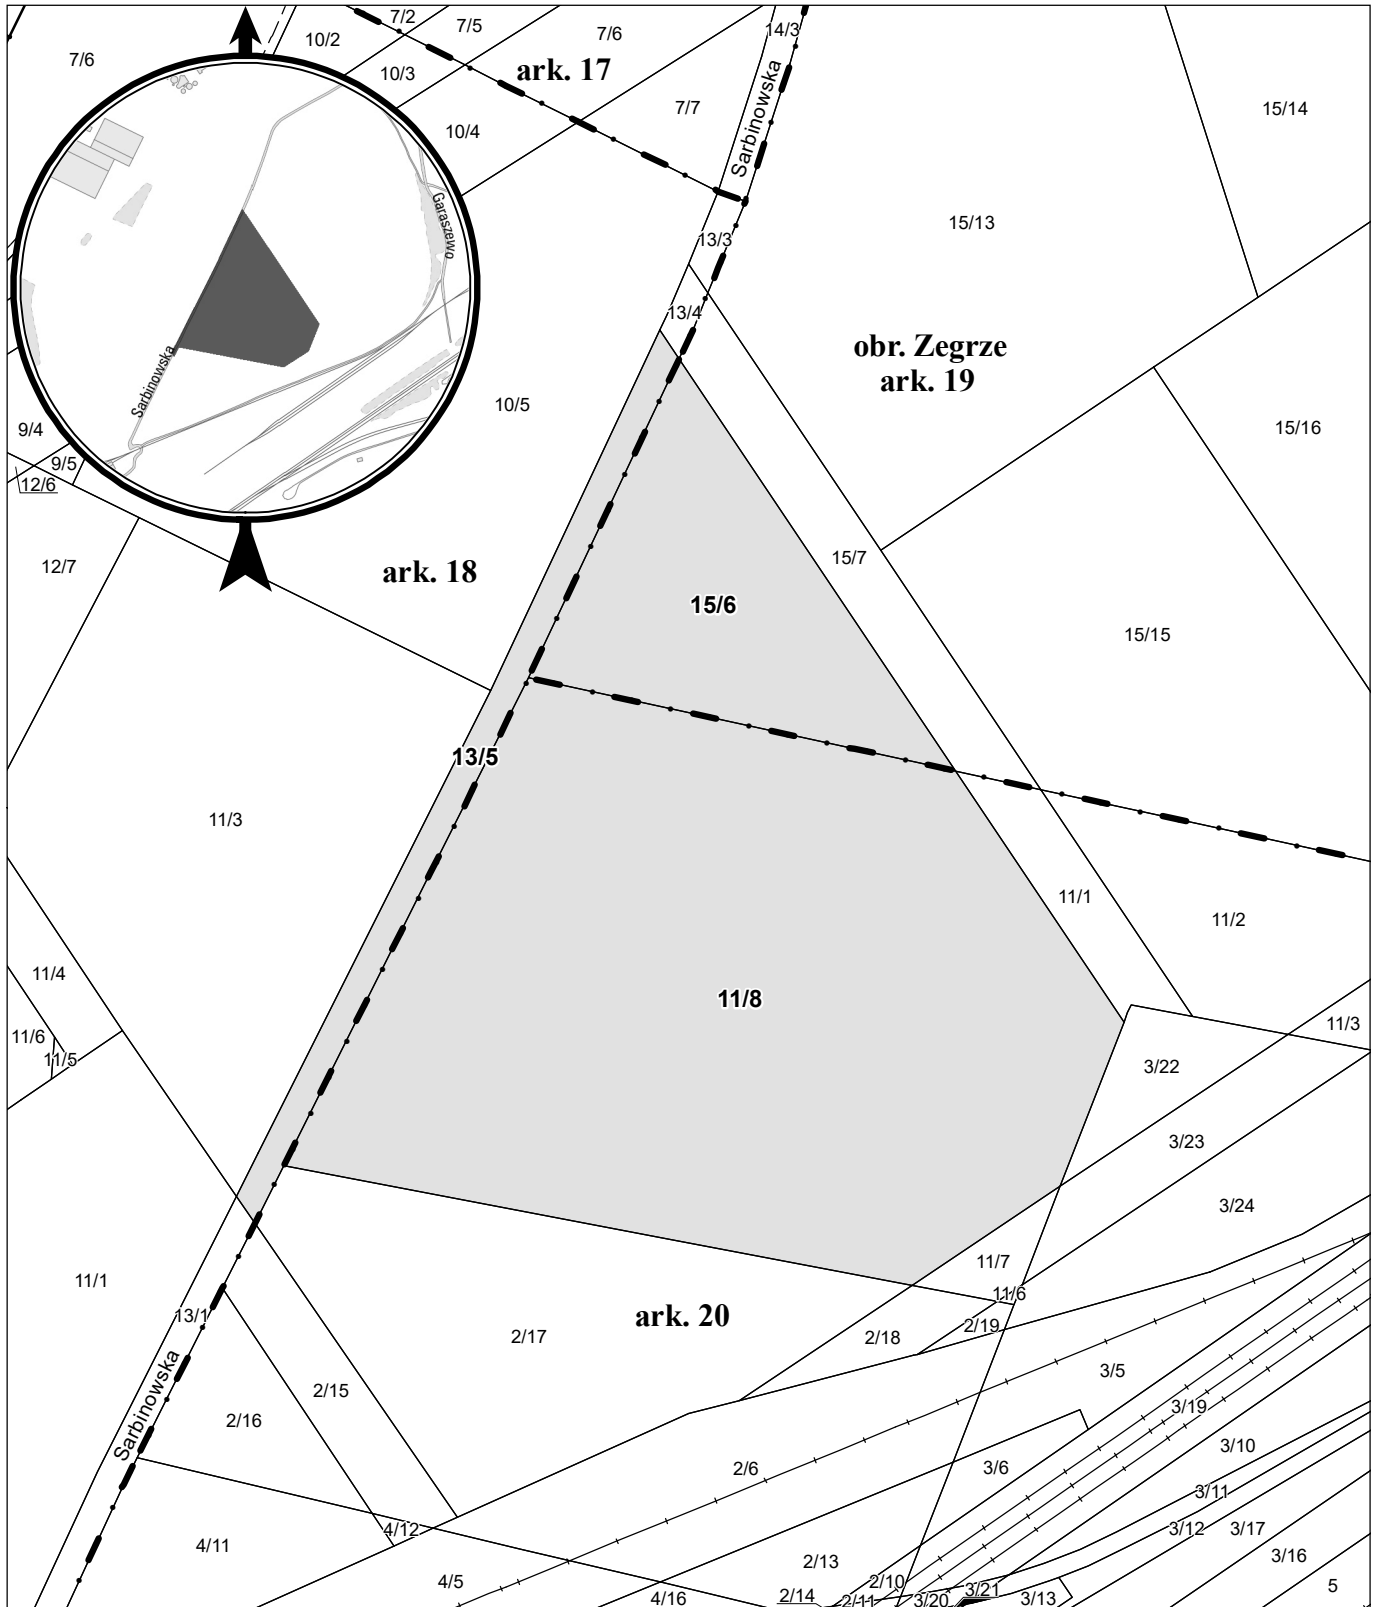

opracowanie - ZGikM GEOPOZ, GKR/II/277/2023

ark.	działka nr	pow. m ²	obręb Zegrze	KW	właściciel
18	13/5	3 009		PO2P/00137392/4	Miasto Poznań
19	15/6	8 192		PO2P/00124053/2	Miasto Poznań
20	11/8	36 815		PO2P/00124053/2	Miasto Poznań