


MAPA INFORMACYJNA

1:500

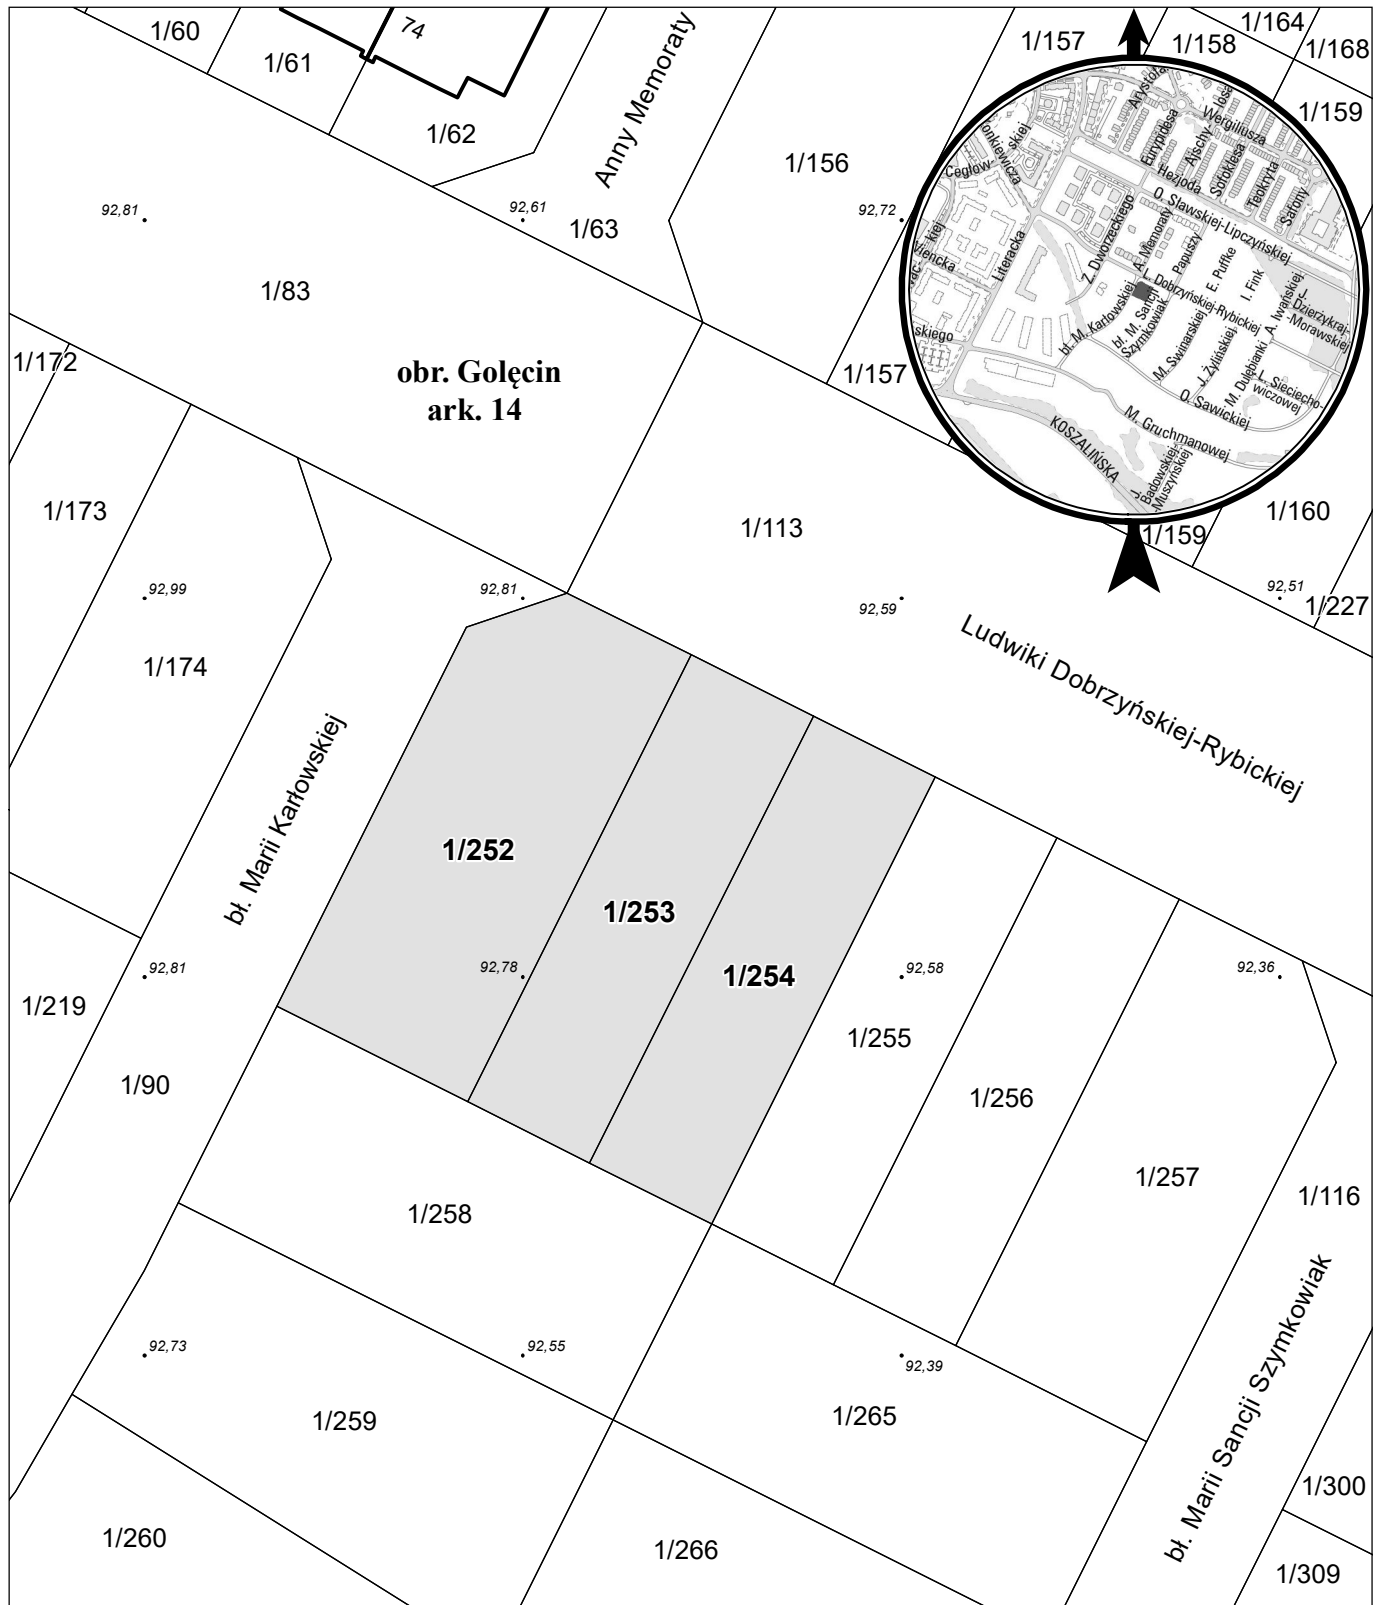

opracowanie - ZGKiM GEOPOZ, GKR/1/321/2023

obręb Golecin, arkusz 14

działka nr	pow. m ²	KW	właściciel
1/252	454	P01P/00318233/8	Miasto Poznań
1/253	297	P01P/00318233/8	Miasto Poznań
1/254	297	P01P/00318233/8	Miasto Poznań