


MAPA INFORMACYJNA

1:500

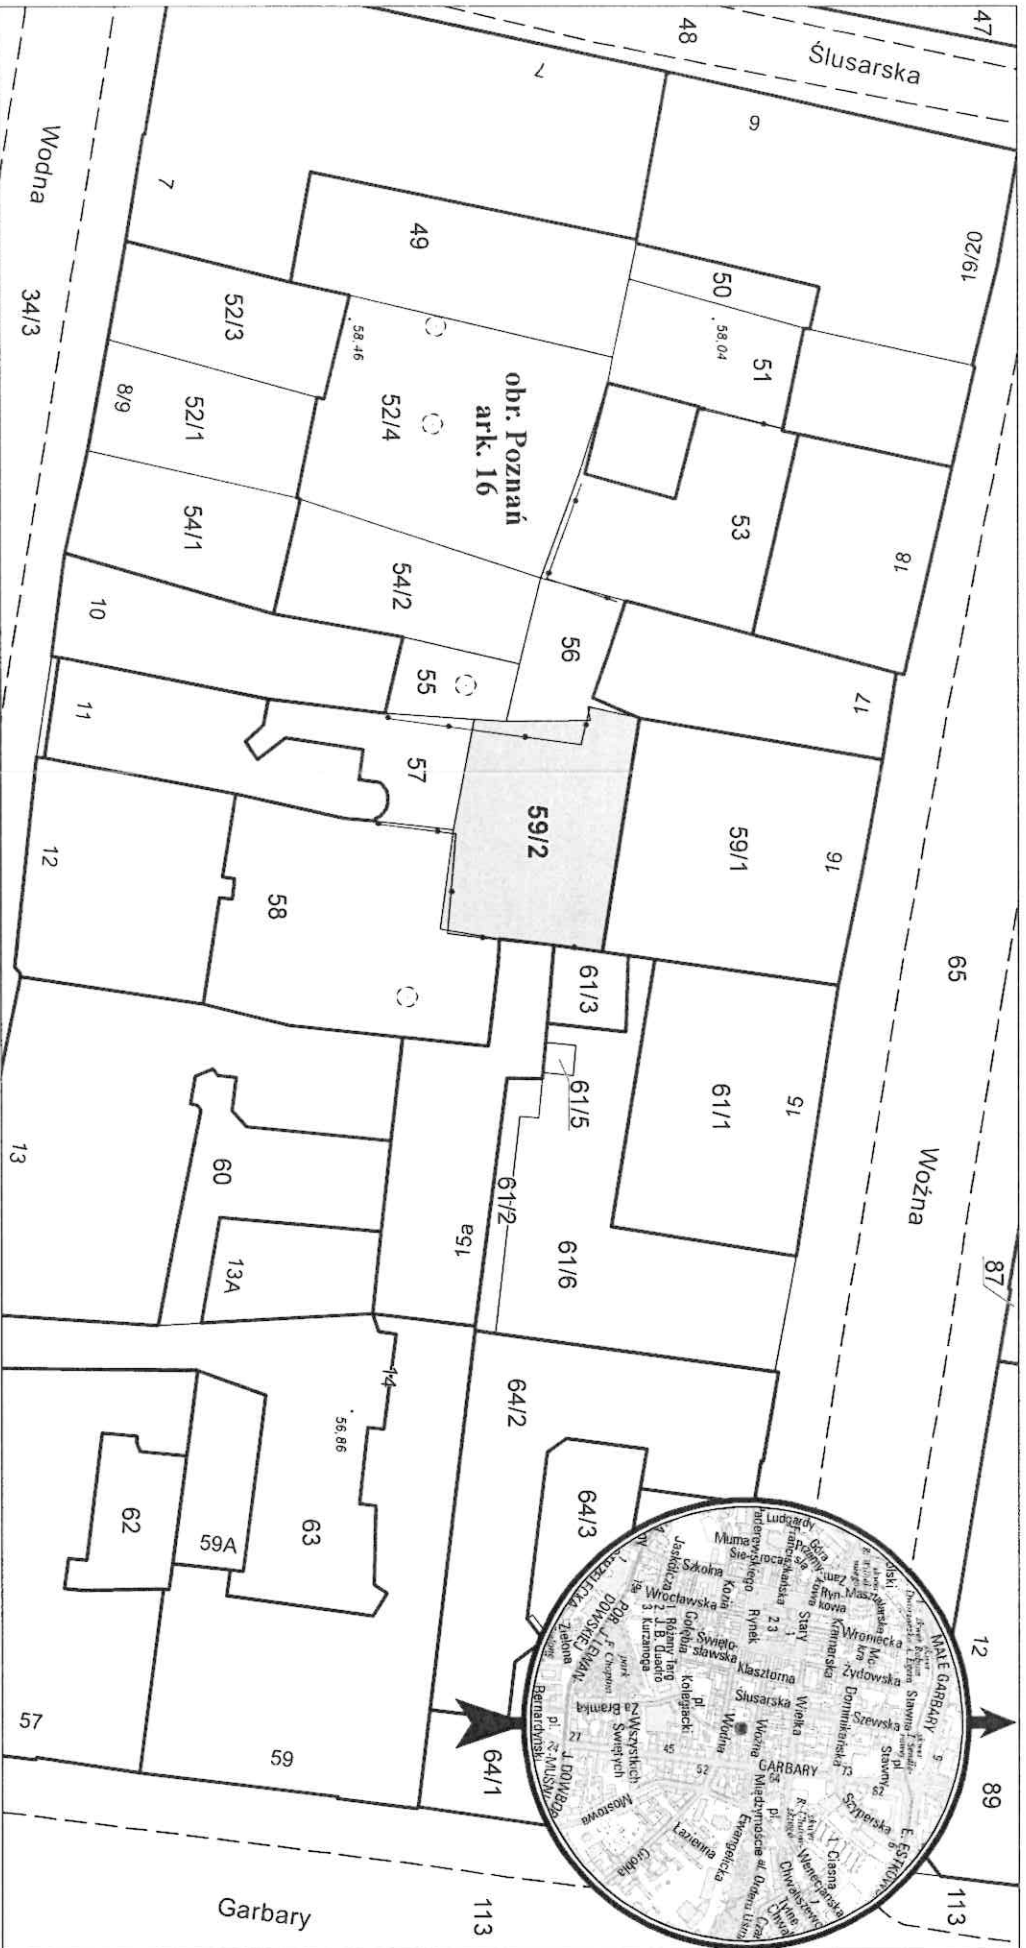

opracowanie - ZG/KM GEOPOZ, GKR//288/2023

działka nr
59/2

pow. m²
178

obręb Poznań, arkusz 16
KW
P01P/00039882/2

właściciel
Miasto Poznań