


# MAPA INFORMACYJNA

## 1:500

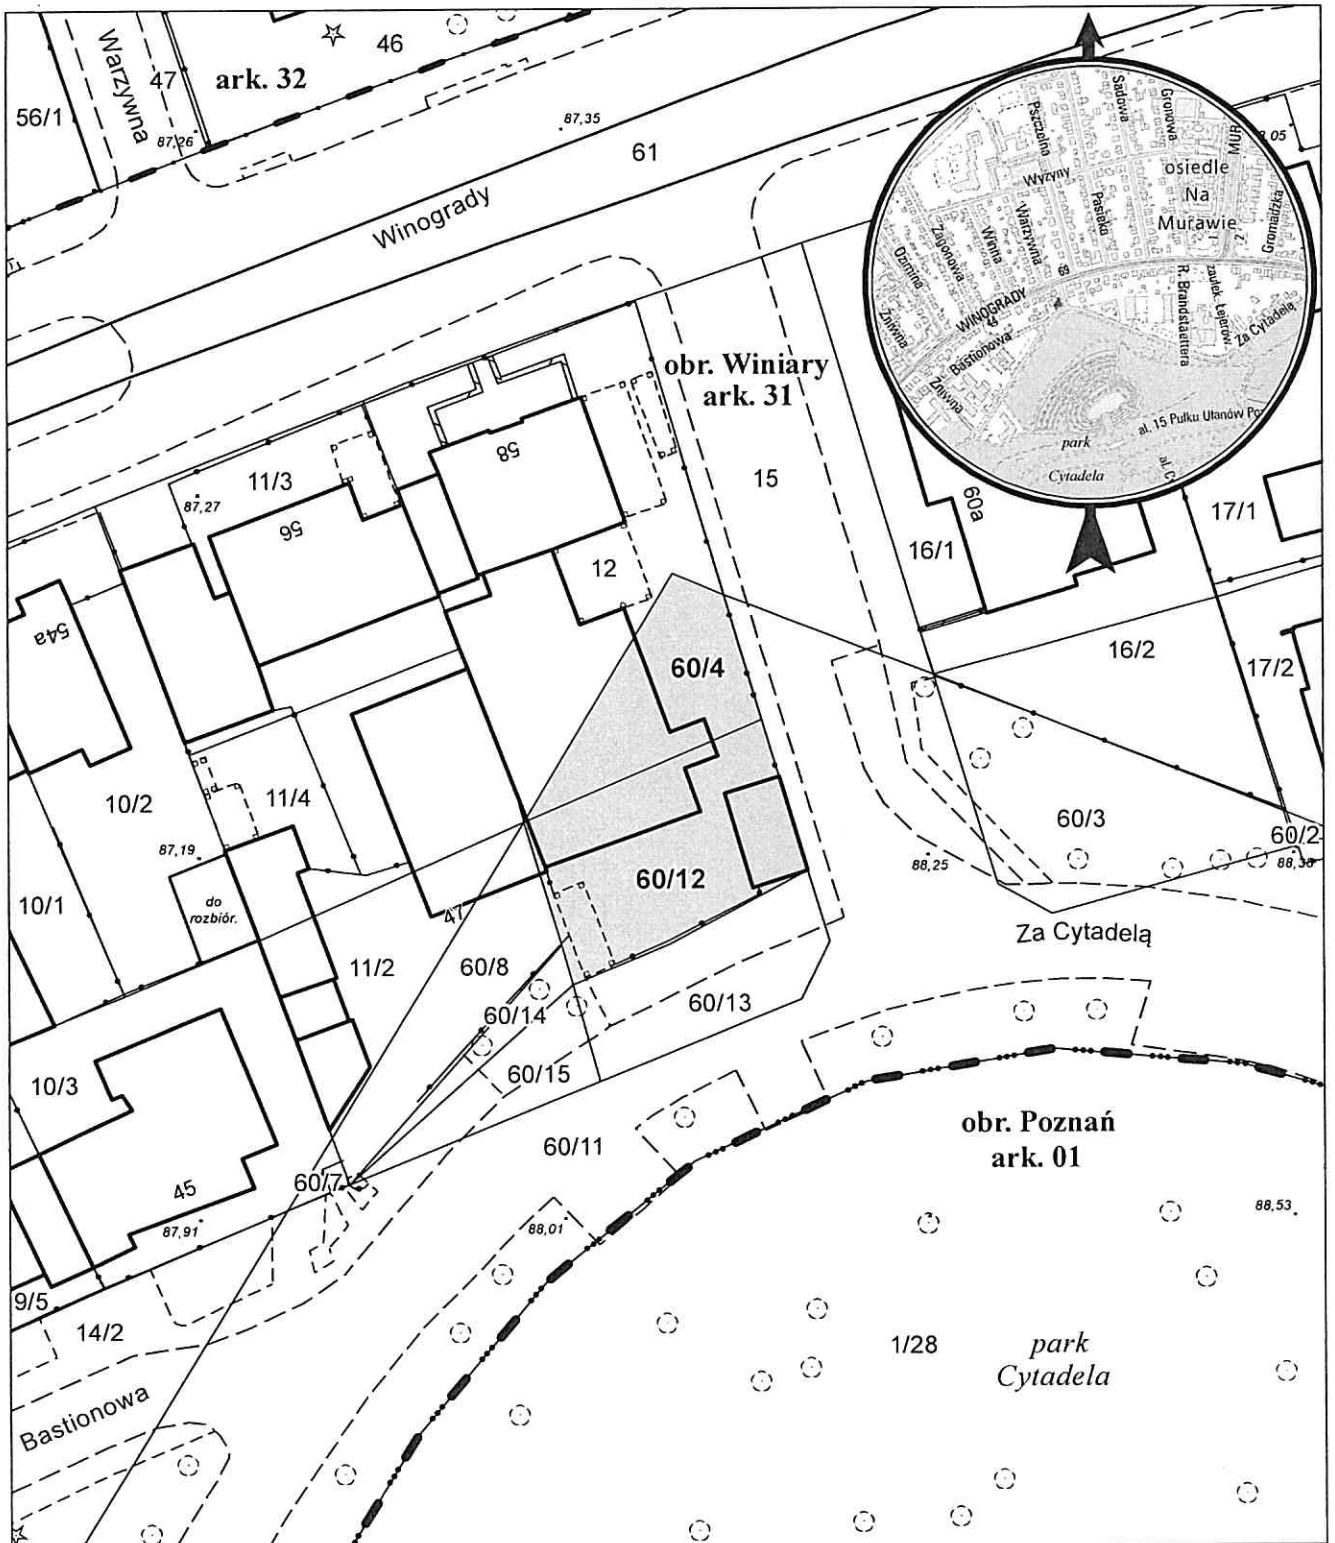

opracowanie - ZGIKM GEOPOZ, GKR/1/324/2023

działka nr	pow. m <sup>2</sup>	obręb Winiary, arkusz 31	właściciel
60/4	116	KW PO1P/00124080/3	Miasto Poznań
60/12	203	PO1P/00124080/3	Miasto Poznań