


MAPA INFORMACYJNA 1:1500

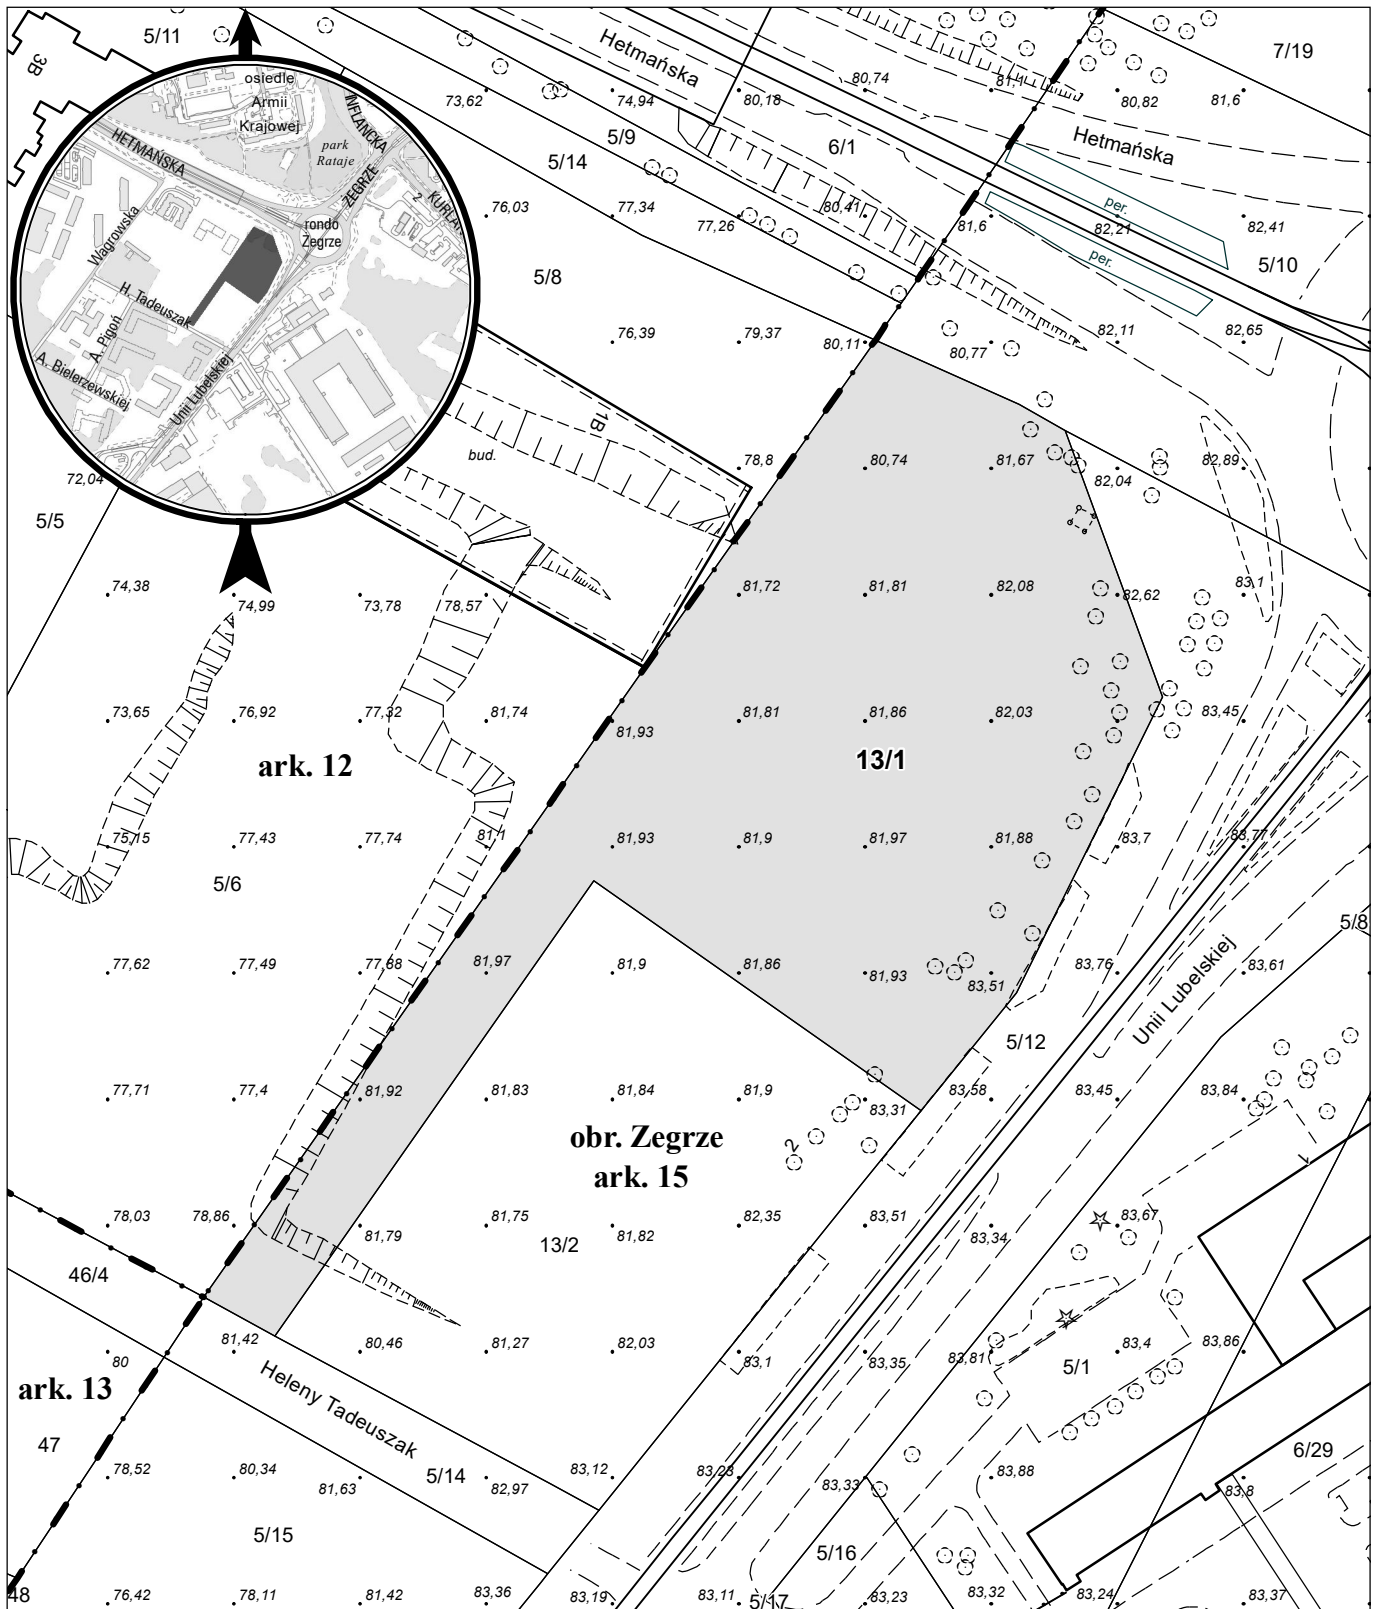

opracowanie - ZGİKM GEOPOZ, GKR//325/2023

działka nr
13/1

pow. m²
12 549

obręb Zegrze, arkusz 15
KW
PO2P/00105640/5

właściciel
Miasto Poznań