


MAPA INFORMACYJNA 1:500

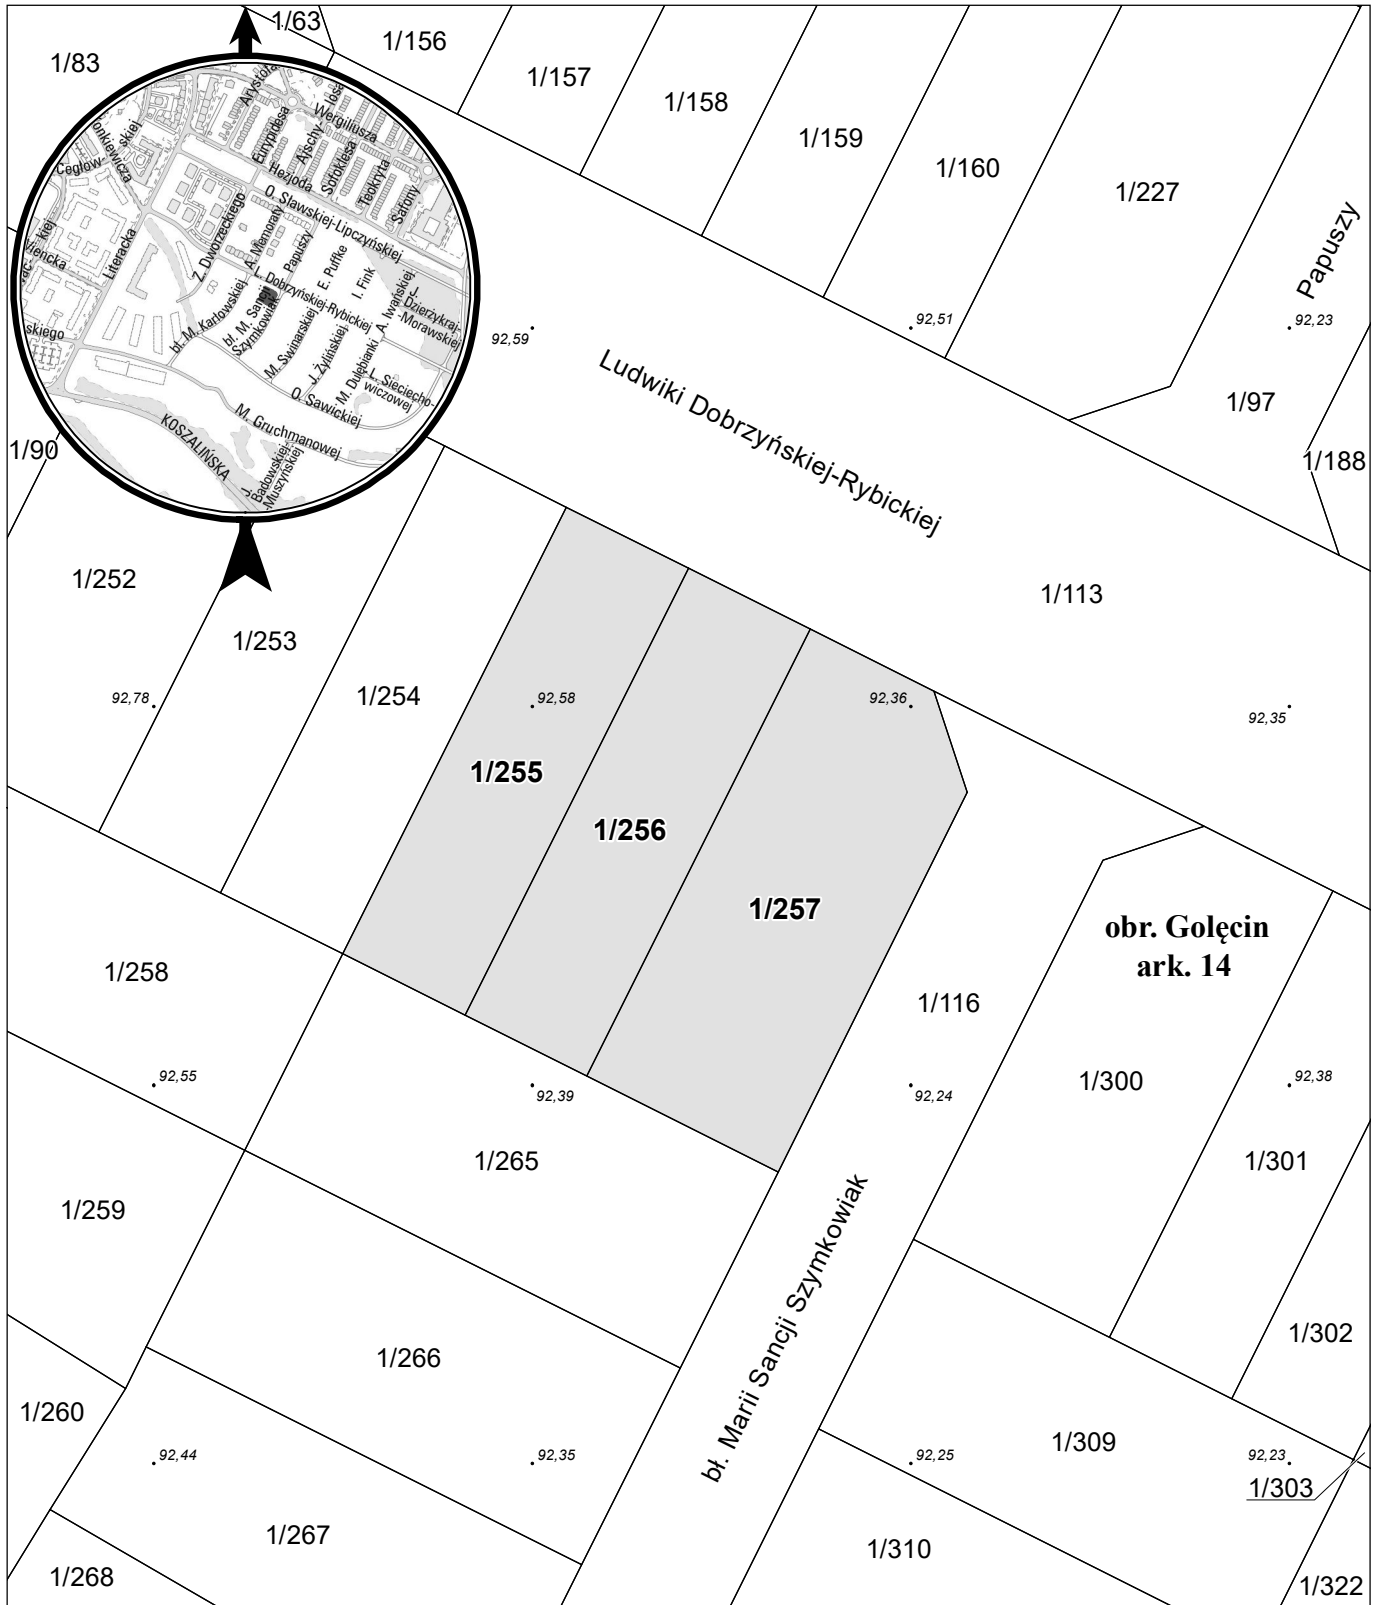

opracowanie - ZGikM GEOPOZ, GKR/II/322/2023

działka nr	pow. m ²	obręb Golęcín, arkusz 14 KW	właściciel
1/255	297	PO1P/00318233/8	Miasto Poznań
1/256	297	PO1P/00318233/8	Miasto Poznań
1/257	454	PO1P/00318233/8	Miasto Poznań