


MAPA INFORMACYJNA 1:1000

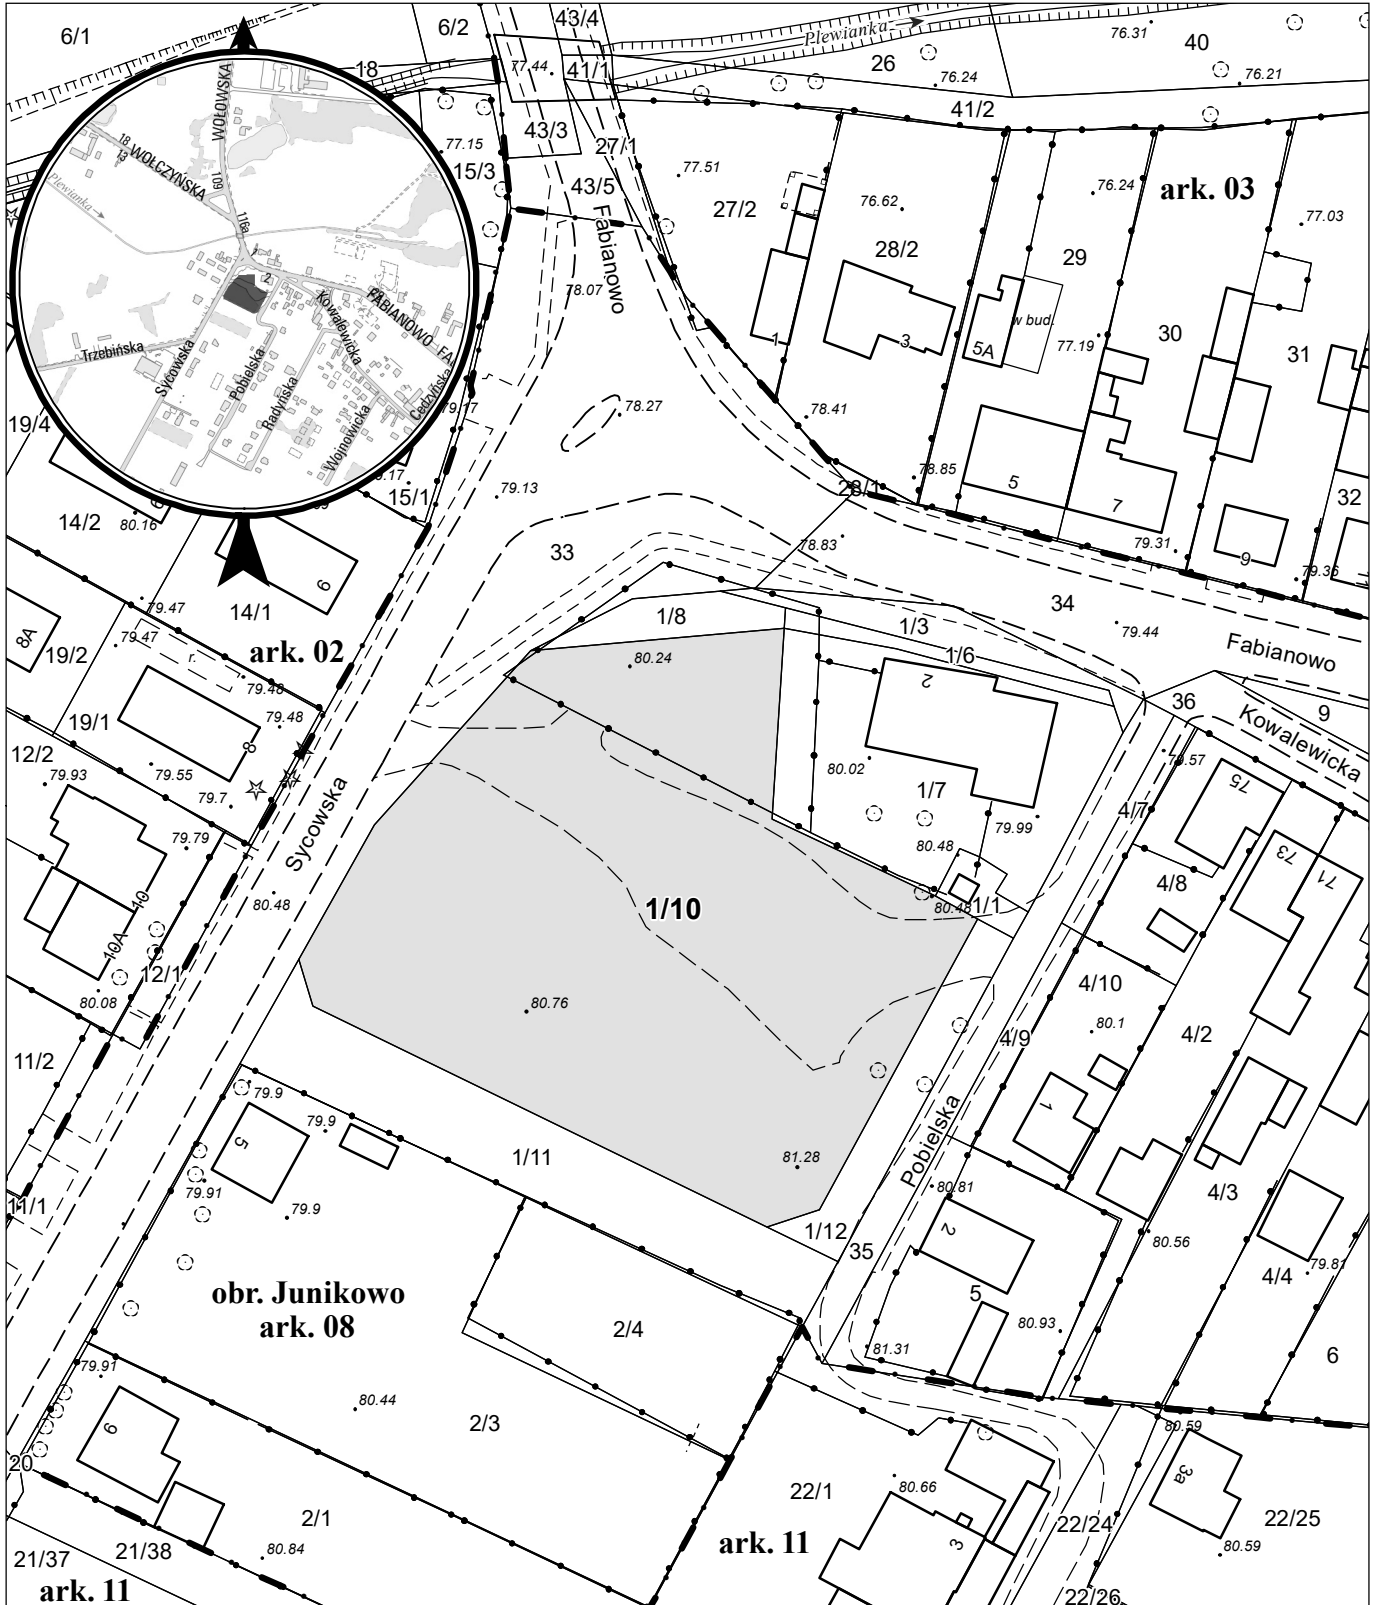

opracowanie - ZGiKM GEOPOZ, GKR//161/2023

obręb Junikowo, arkusz 08

działka nr
1/10

pow. m²
4 163

KW
PO1P/00116041/9

właściciel
Miasto Poznań