


MAPA INFORMACYJNA

1: 500

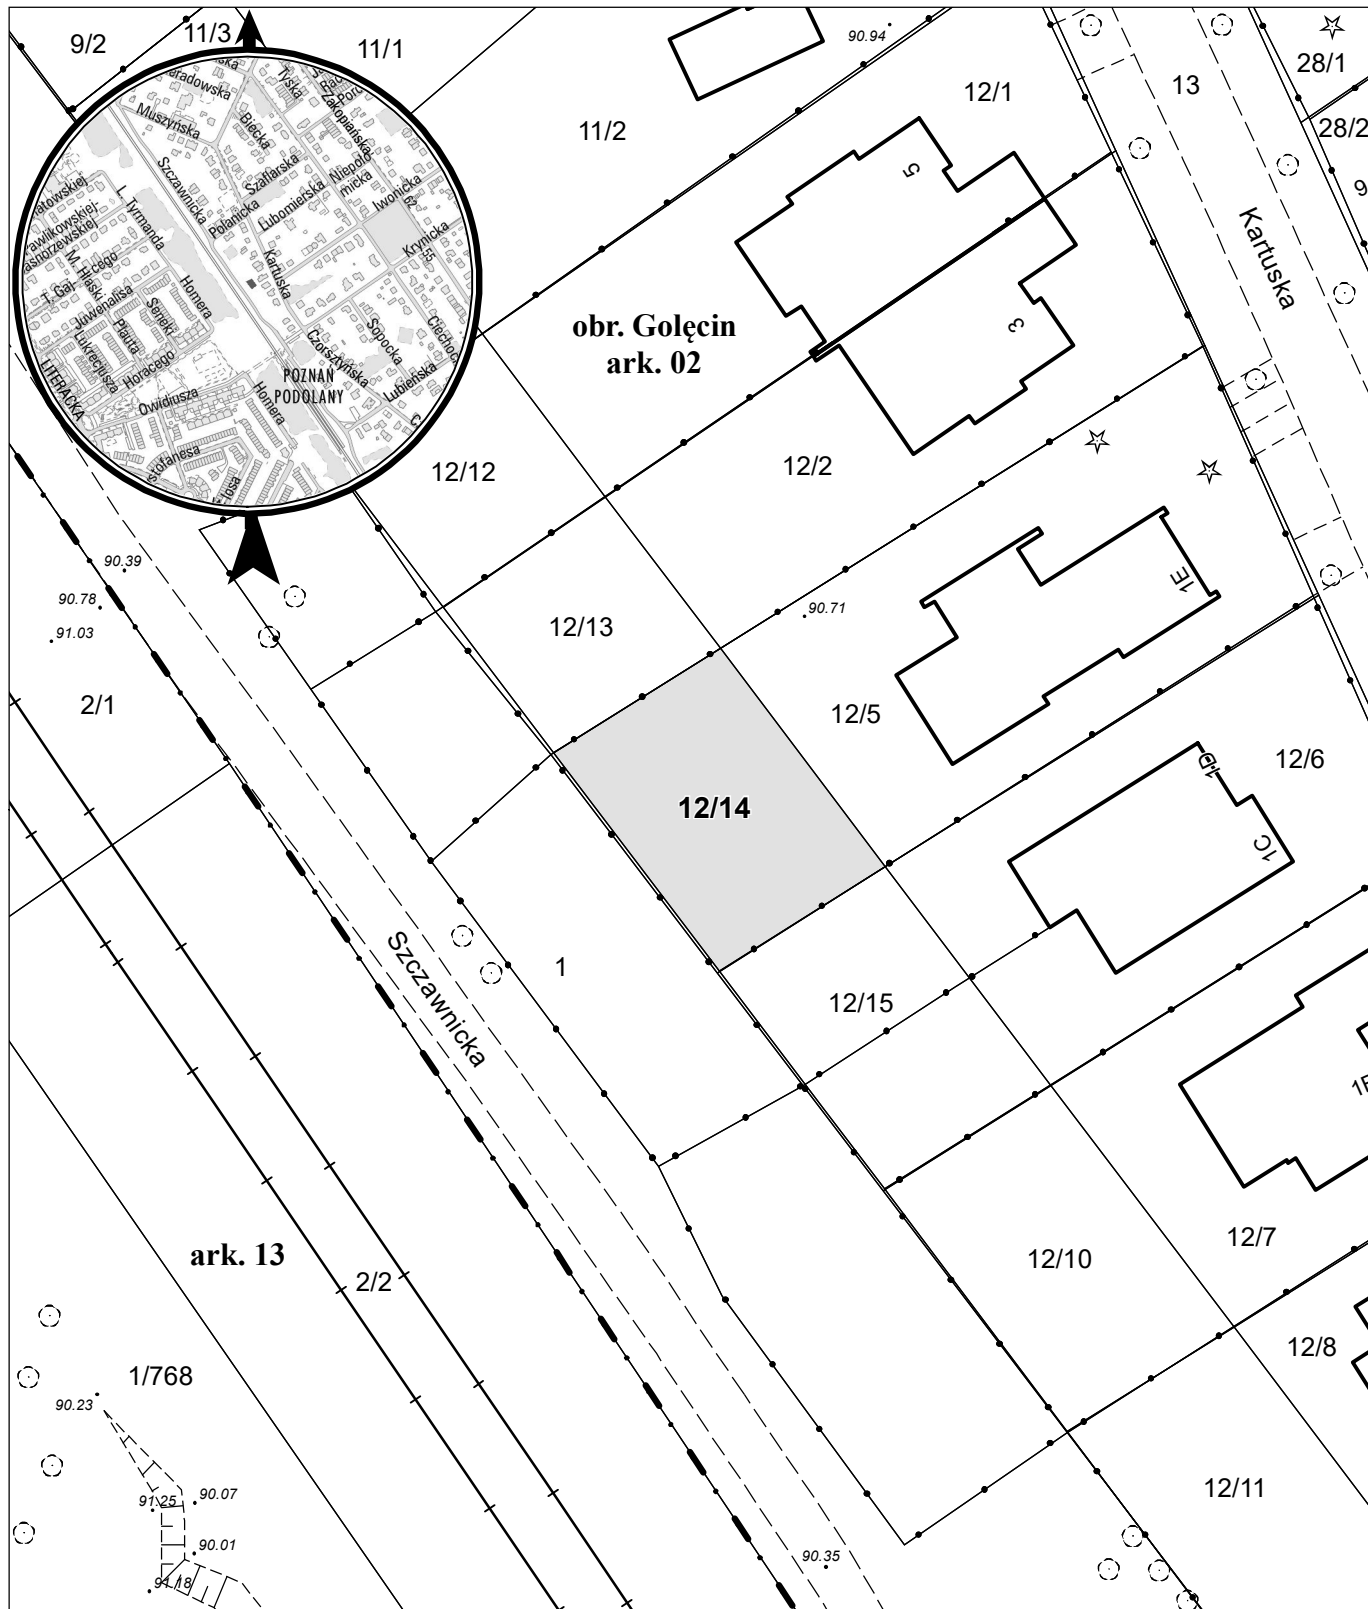

opracowanie - ZGiKM GEOPOZ, GKR/II/357/2022

dziłka nr
12/14

pow. m²
234

obręb Gołęcin, arkusz 02
KW
P01P/00162884/7

właściciel
Miasto Poznań