


MAPA INFORMACYJNA 1:1000

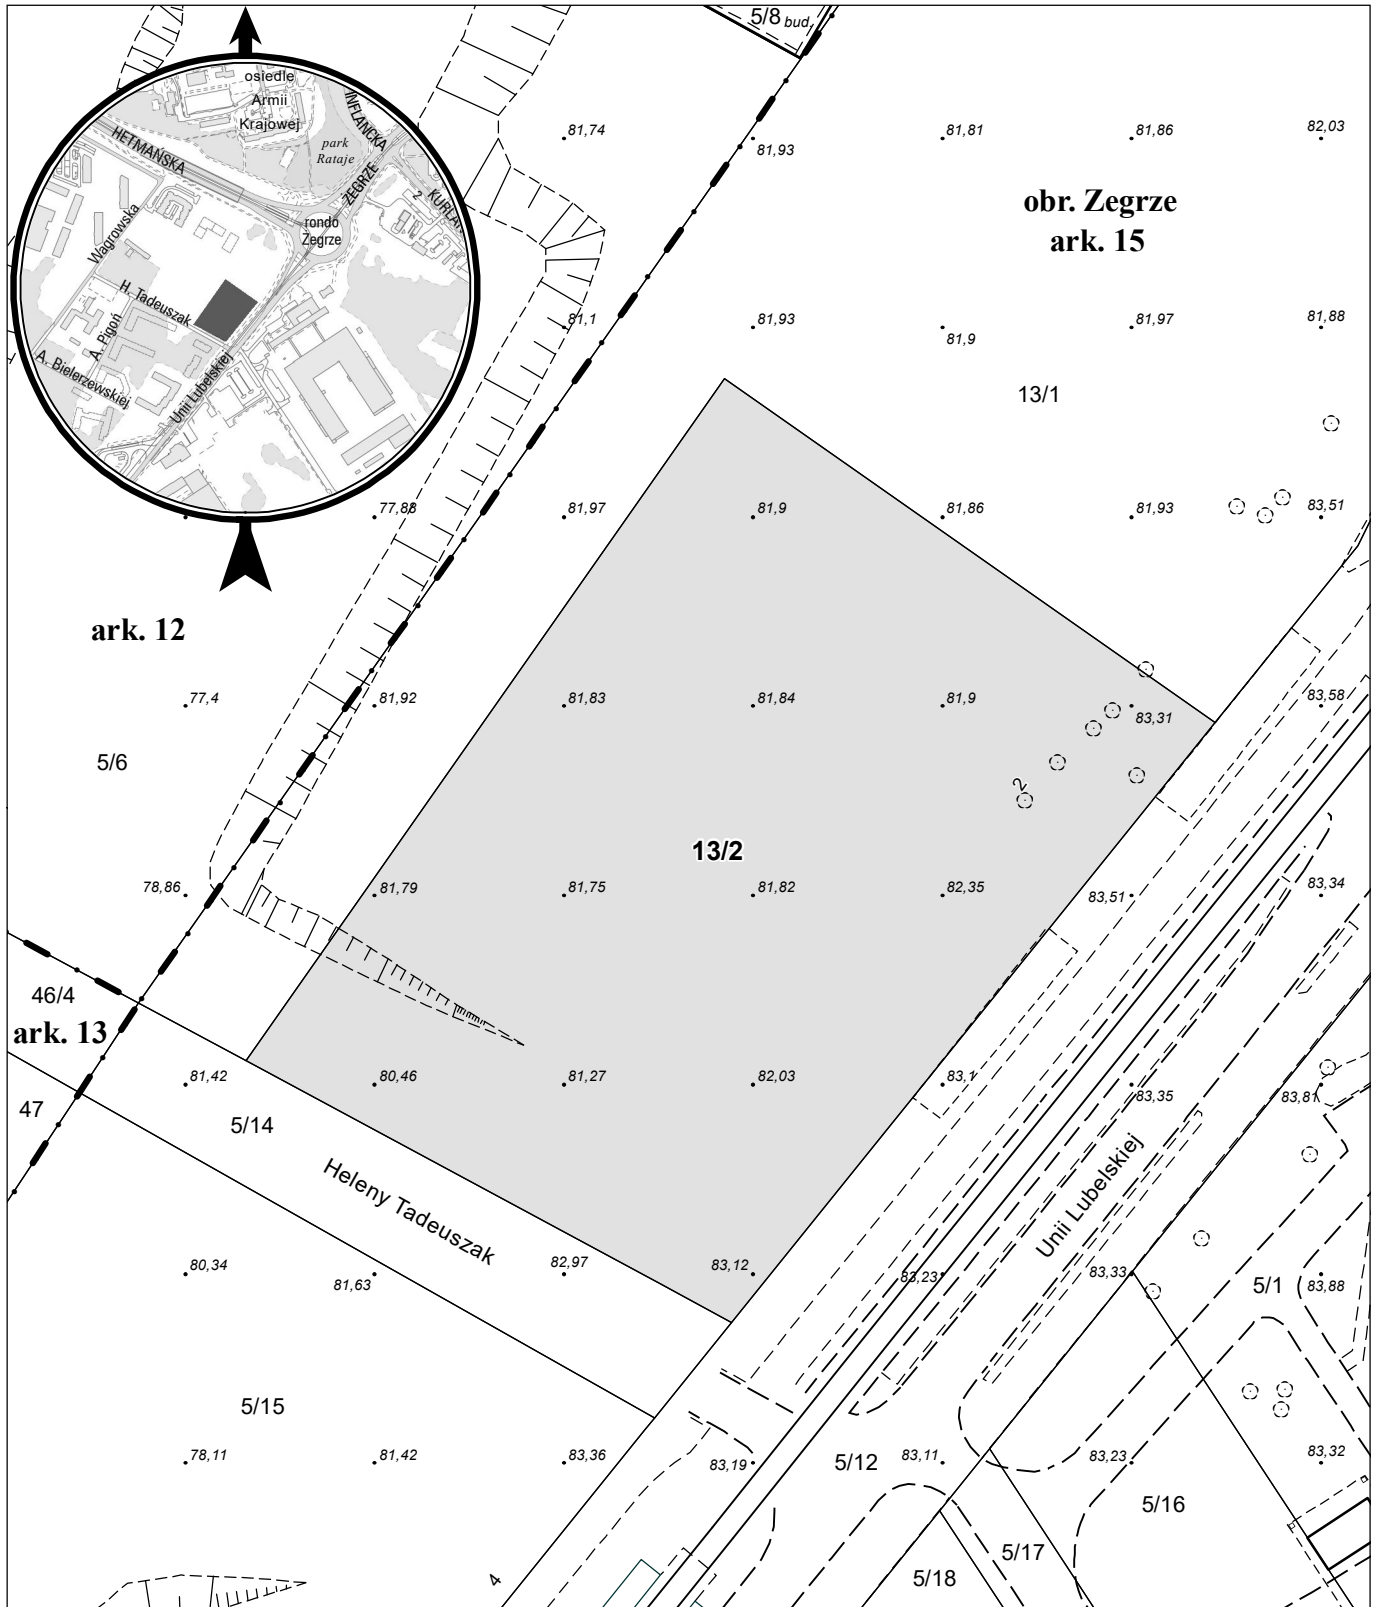

opracowanie - ZGİKM GEOPOZ, GKR//326/2023

działka nr
13/2

pow. m²
8 000

obręb Zegrze, arkusz 15
KW
PO2P/00105640/5

właściciel
Miasto Poznań