


MAPA INFORMACYJNA

1: 500

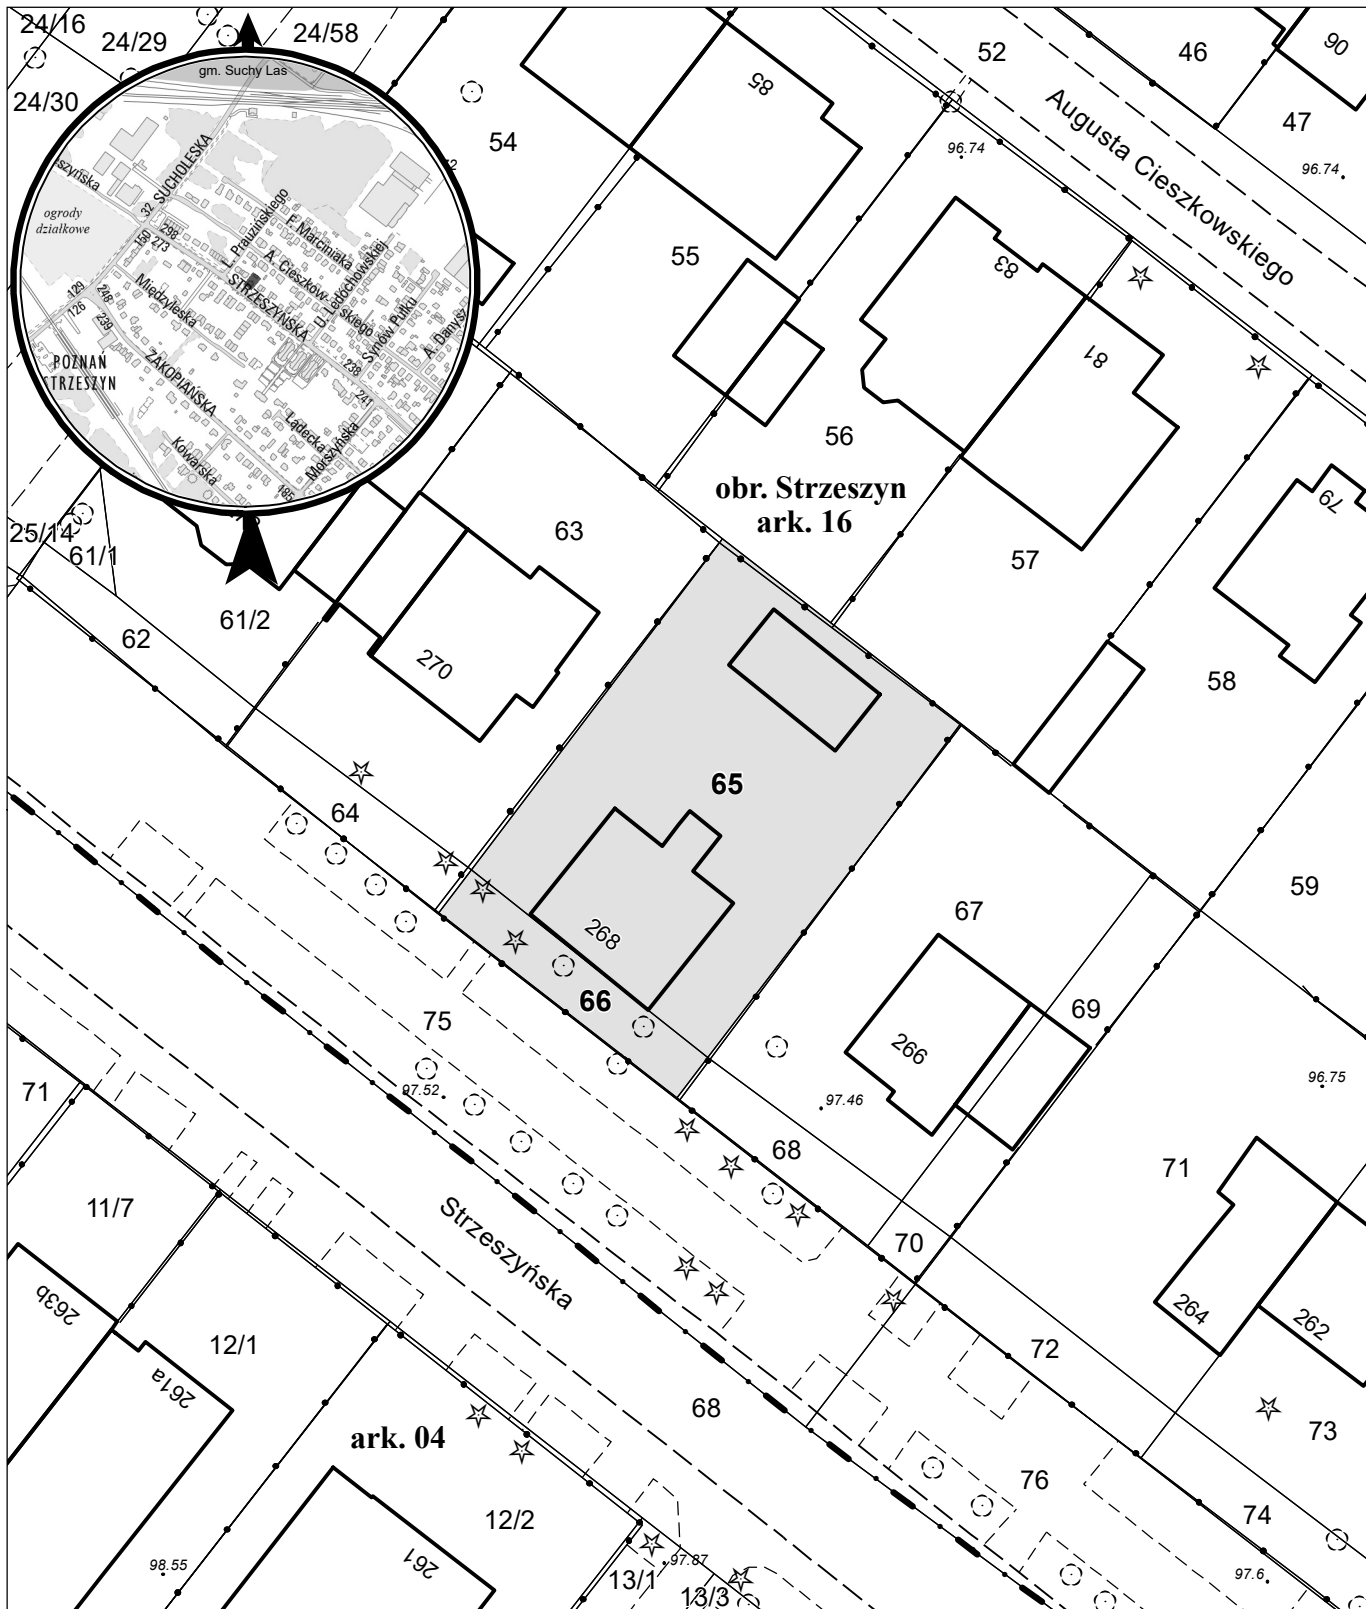

opracowanie - ZGiKM GEOPOZ, GKR/1/48/2023

obręb Strzeszyn, arkusz 16

działka nr	pow. m ²	KW	właściciel
65	551	PO1P/00075540/7	Miasto Poznań
66	69	PO1P/00287472/8	Miasto Poznań