


MAPA INFORMACYJNA 1:2000

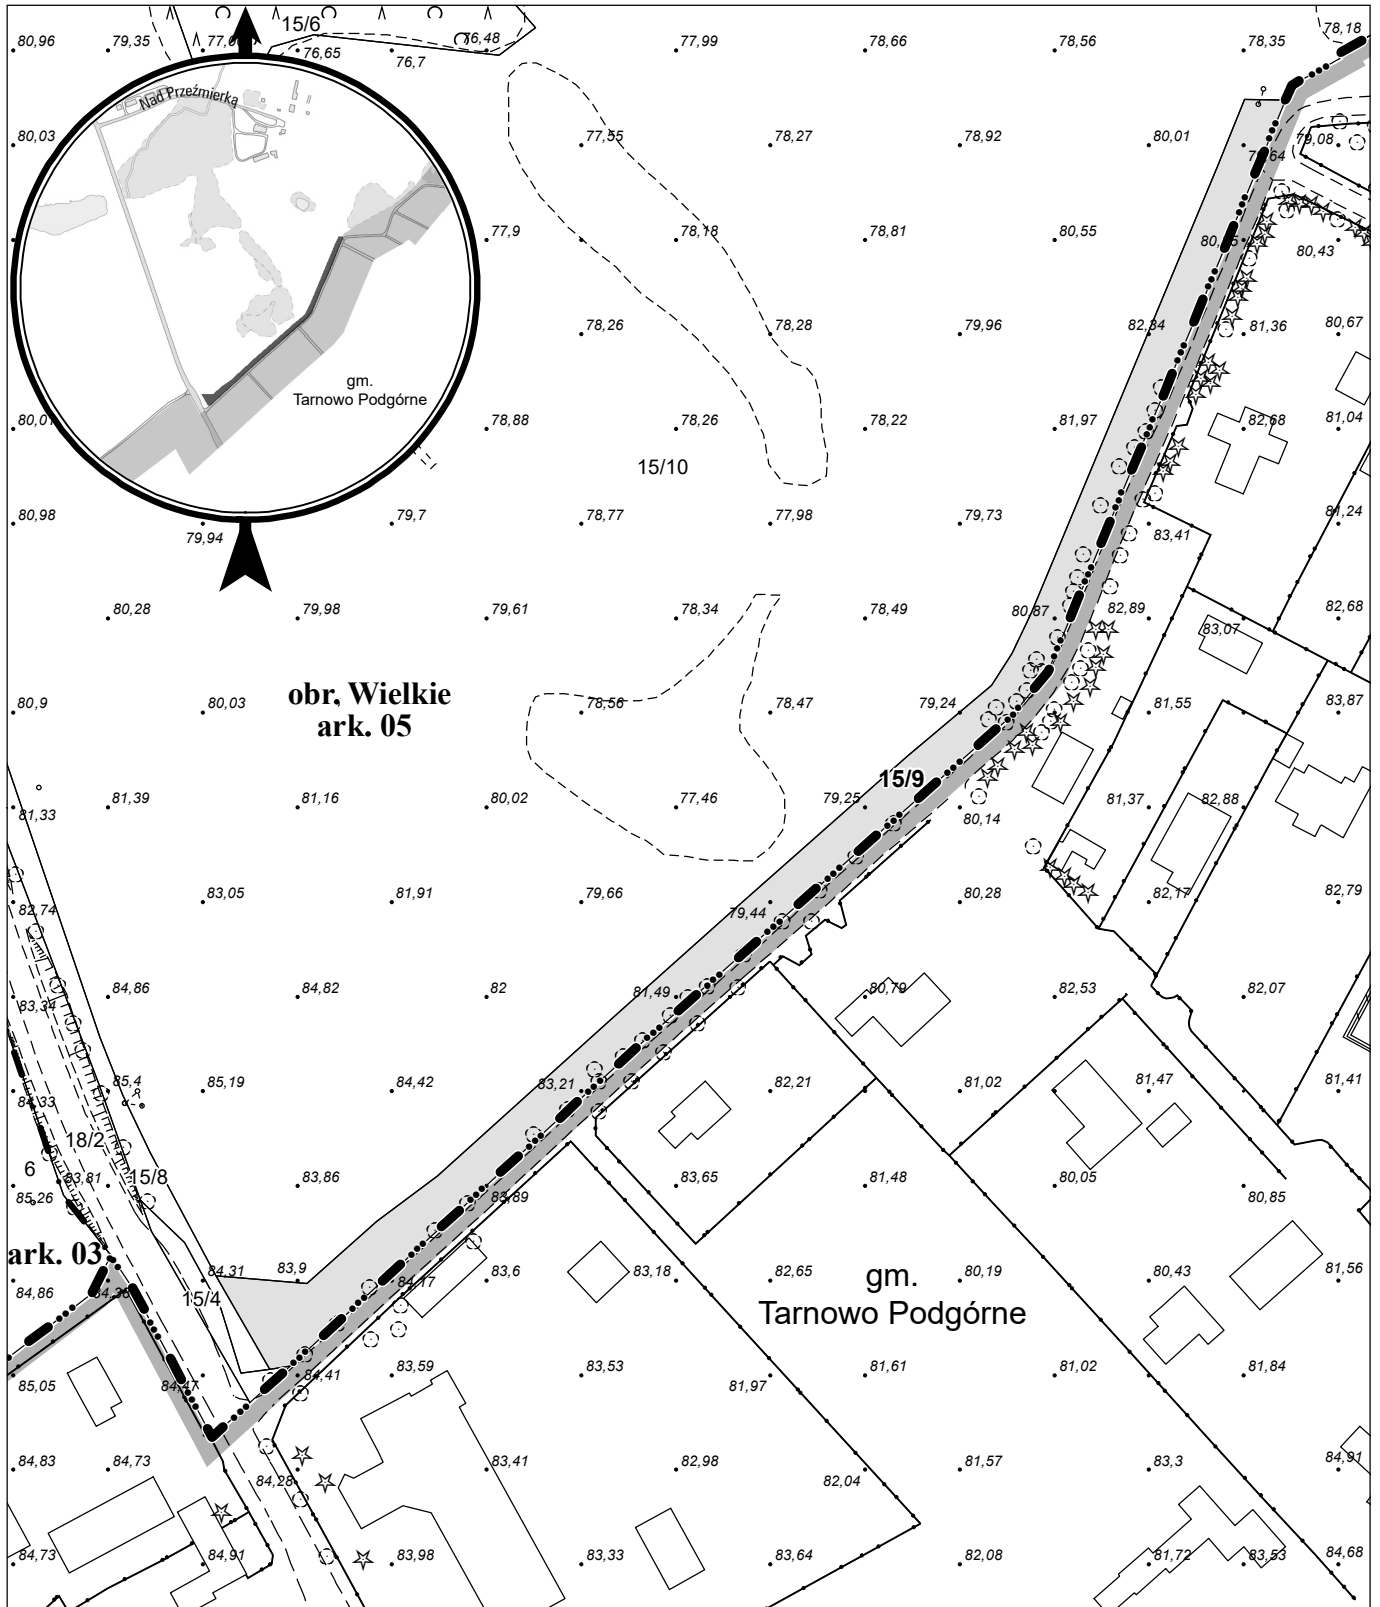

opracowanie - ZGikM GEOPOZ, GKR/1/366/2023

działka nr
15/9

pow. m²
4 718

obręb Wielkie, arkusz 05
KW
P01P/00282952/2

właściciel
Skarb Państwa