


MAPA INFORMACYJNA

1: 1 000

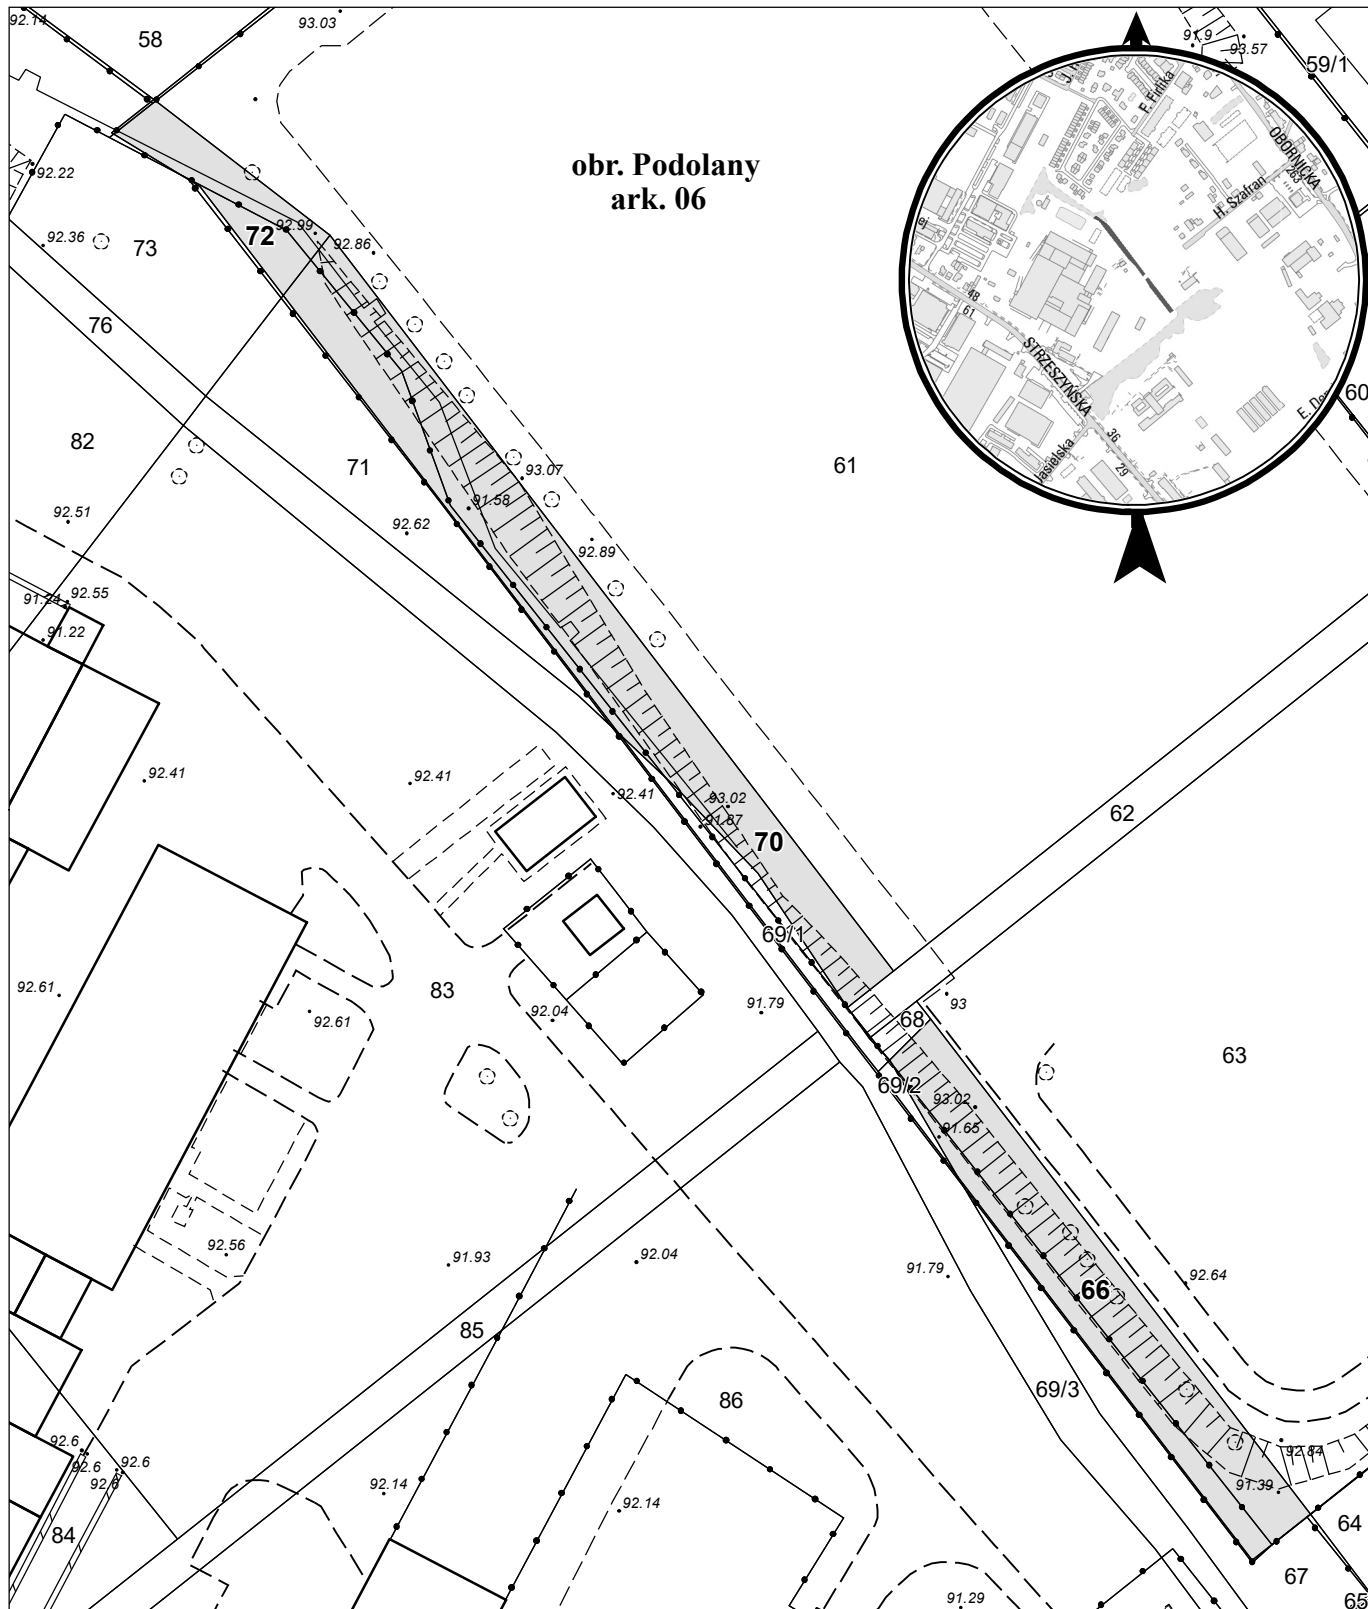

opracowanie - ZGiKM GEOPOZ, GKR/1/81/2023

obręb Podolany, arkusz 06

| działka nr | pow. m ² | KW | właściciel |
|------------|---------------------|-----------------|---------------|
| 66 | 791 | PO1P/00063744/0 | Miasto Poznań |
| 70 | 1 079 | PO1P/00063743/3 | Miasto Poznań |
| 72 | 208 | PO1P/00063742/6 | Miasto Poznań |