


MAPA INFORMACYJNA 1:500

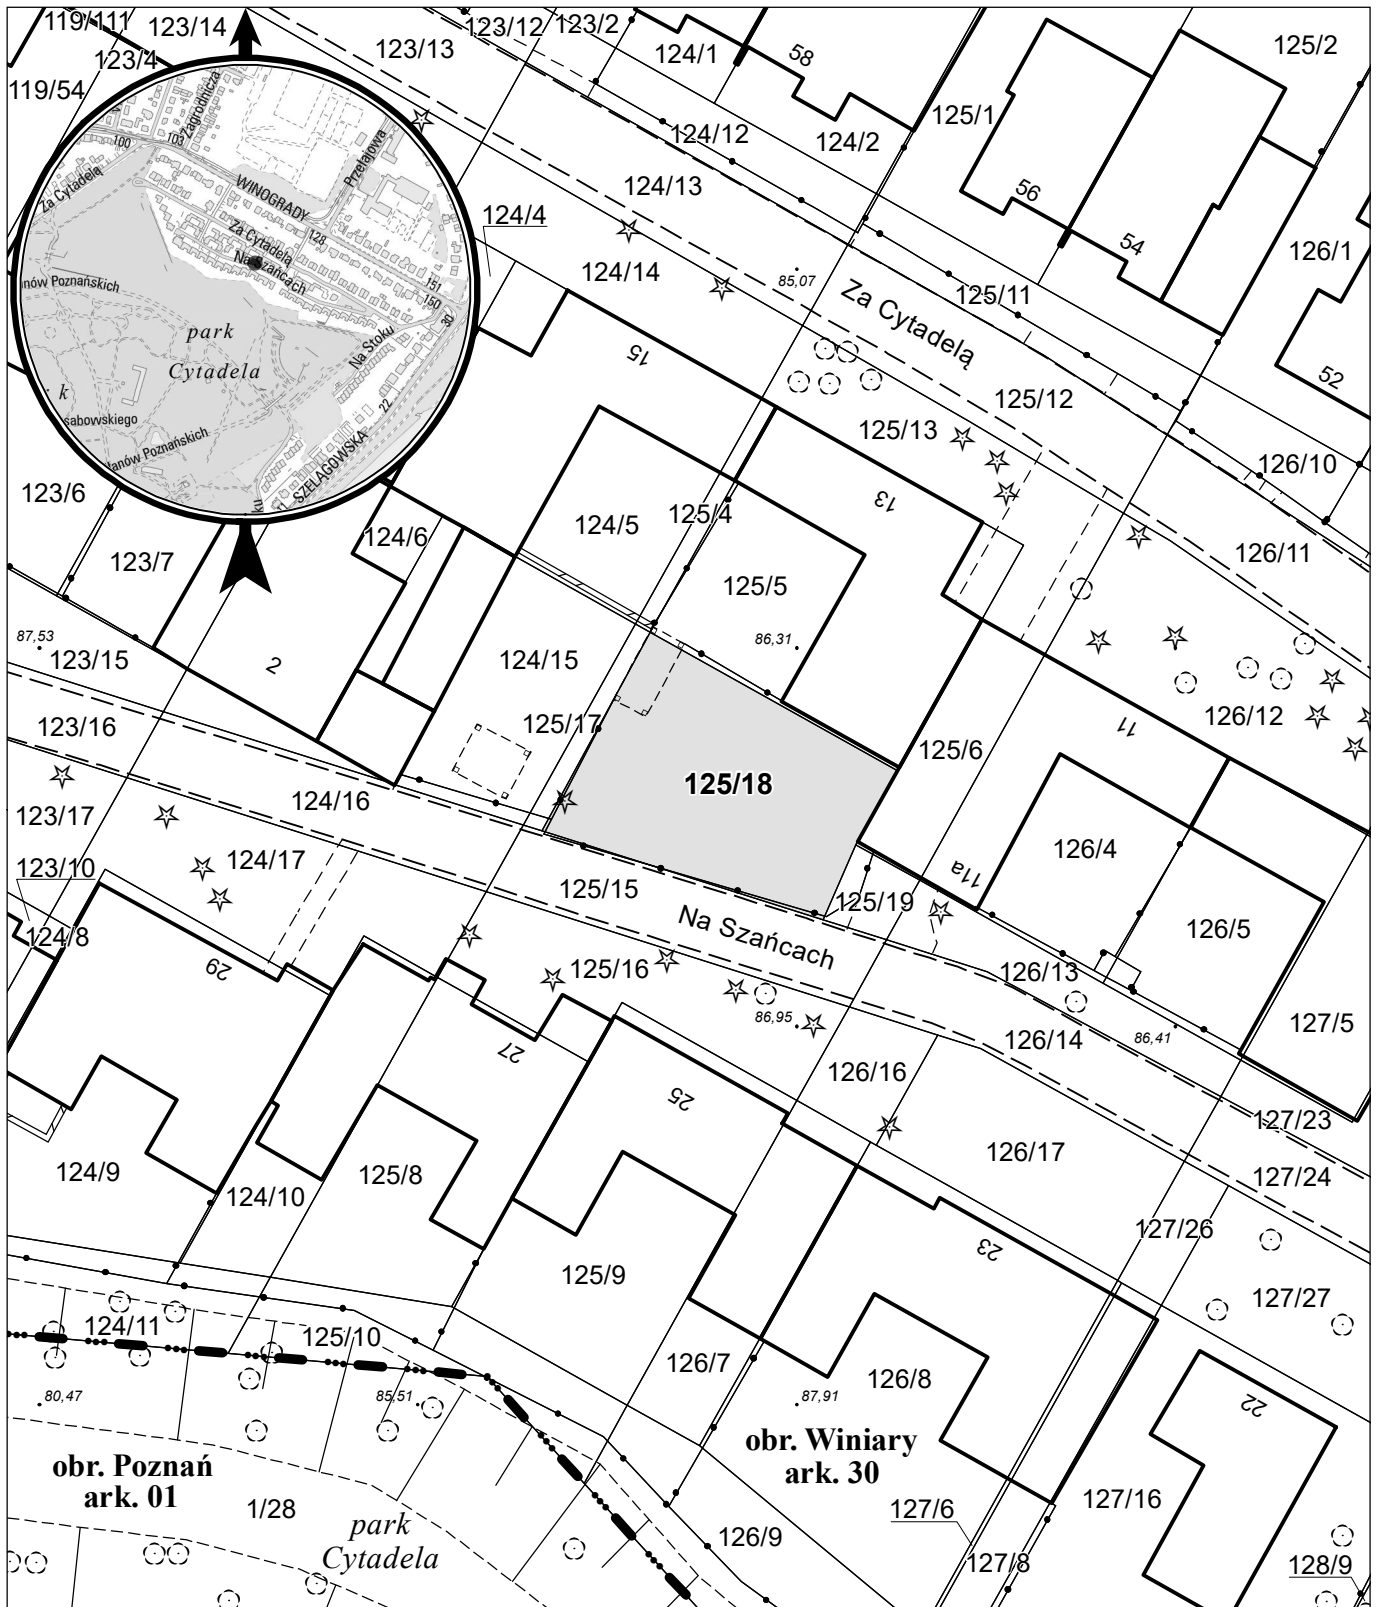

opracowanie - ZGikM GEOPOZ, GKR/1/380/2023

działka nr
125/18

pow. m²
242

obręb Winiary, arkusz 30
KW
P01P/00161336/4

właściciel
Miasto Poznań