


# MAPA INFORMACYJNA

## 1:500

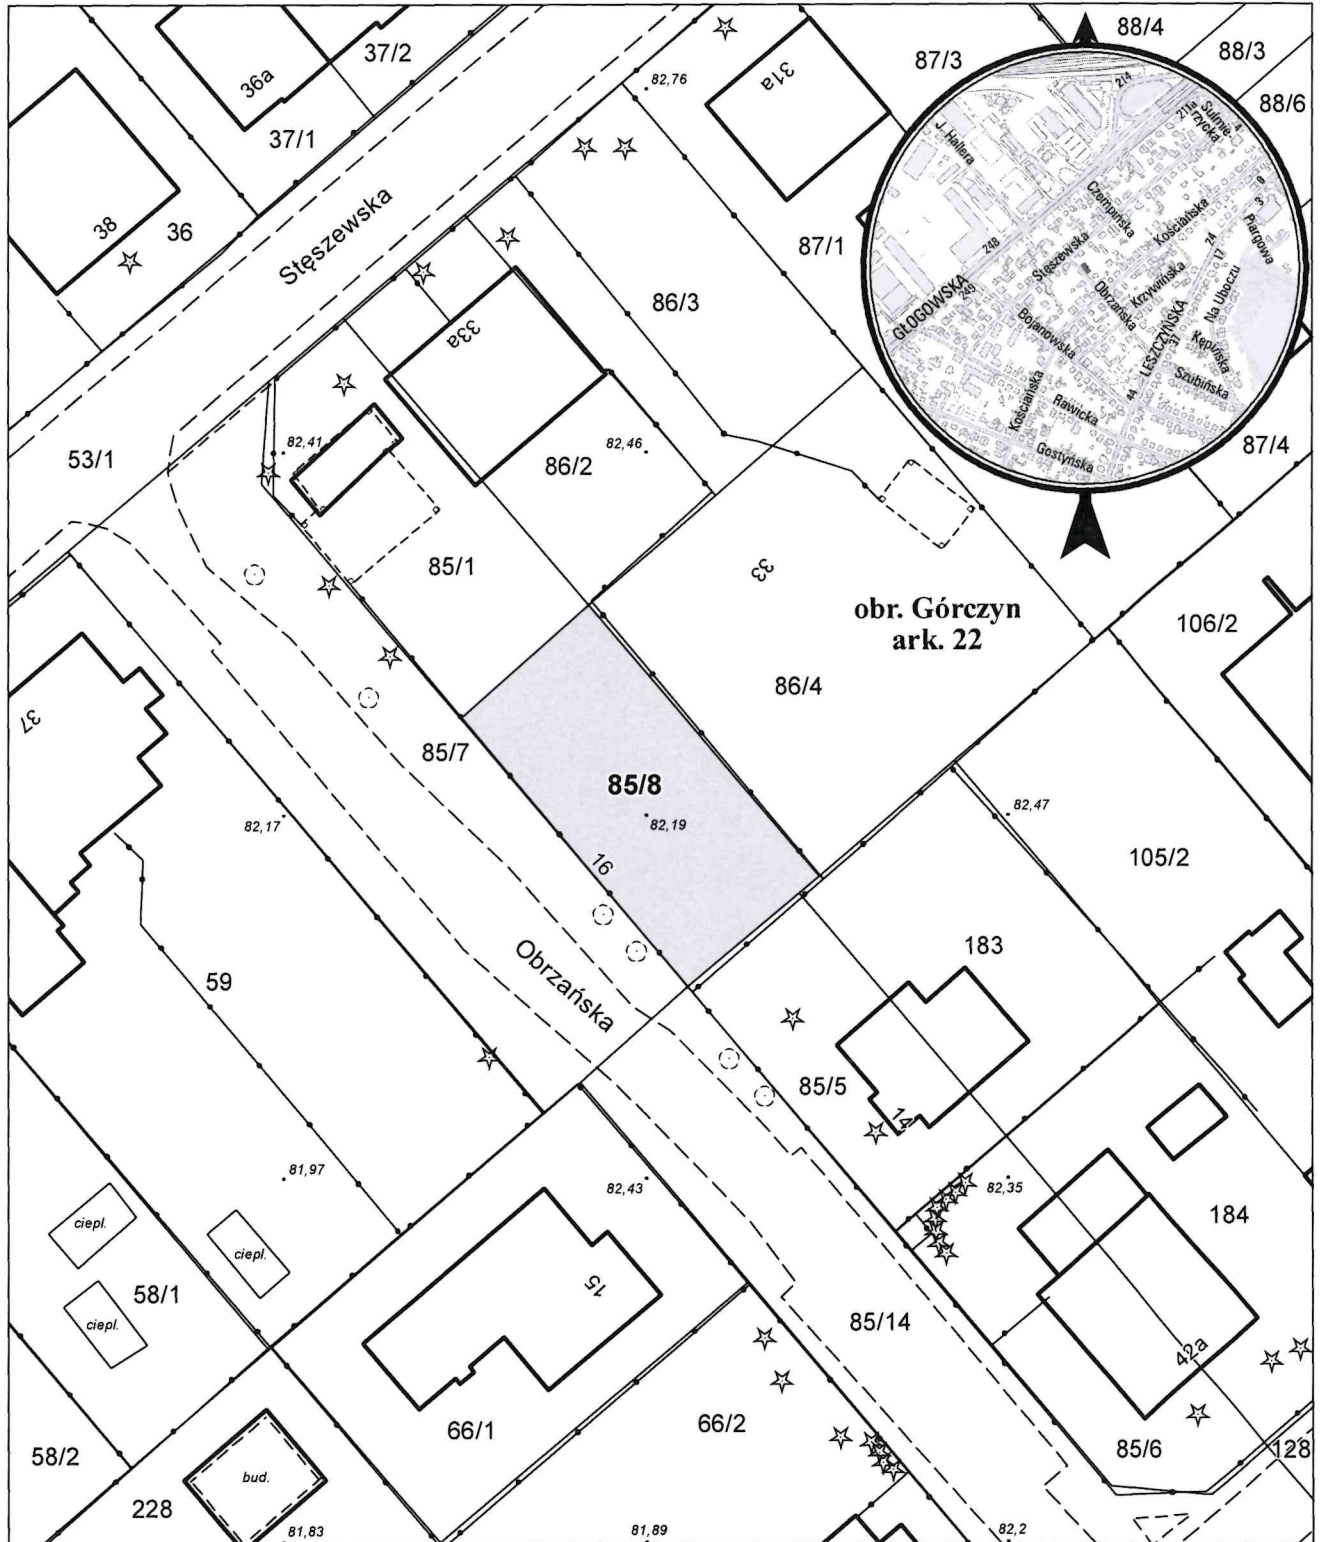

opracowanie - ZGikM GEOPOZ, GKR/I/243/2023

działka nr  
85/8

pow. m<sup>2</sup>  
289

obręb Górczyn, arkusz 22  
KW  
P01P/00101041/1

właściciel  
Miasto Poznań