


MAPA INFORMACYJNA

1: 500

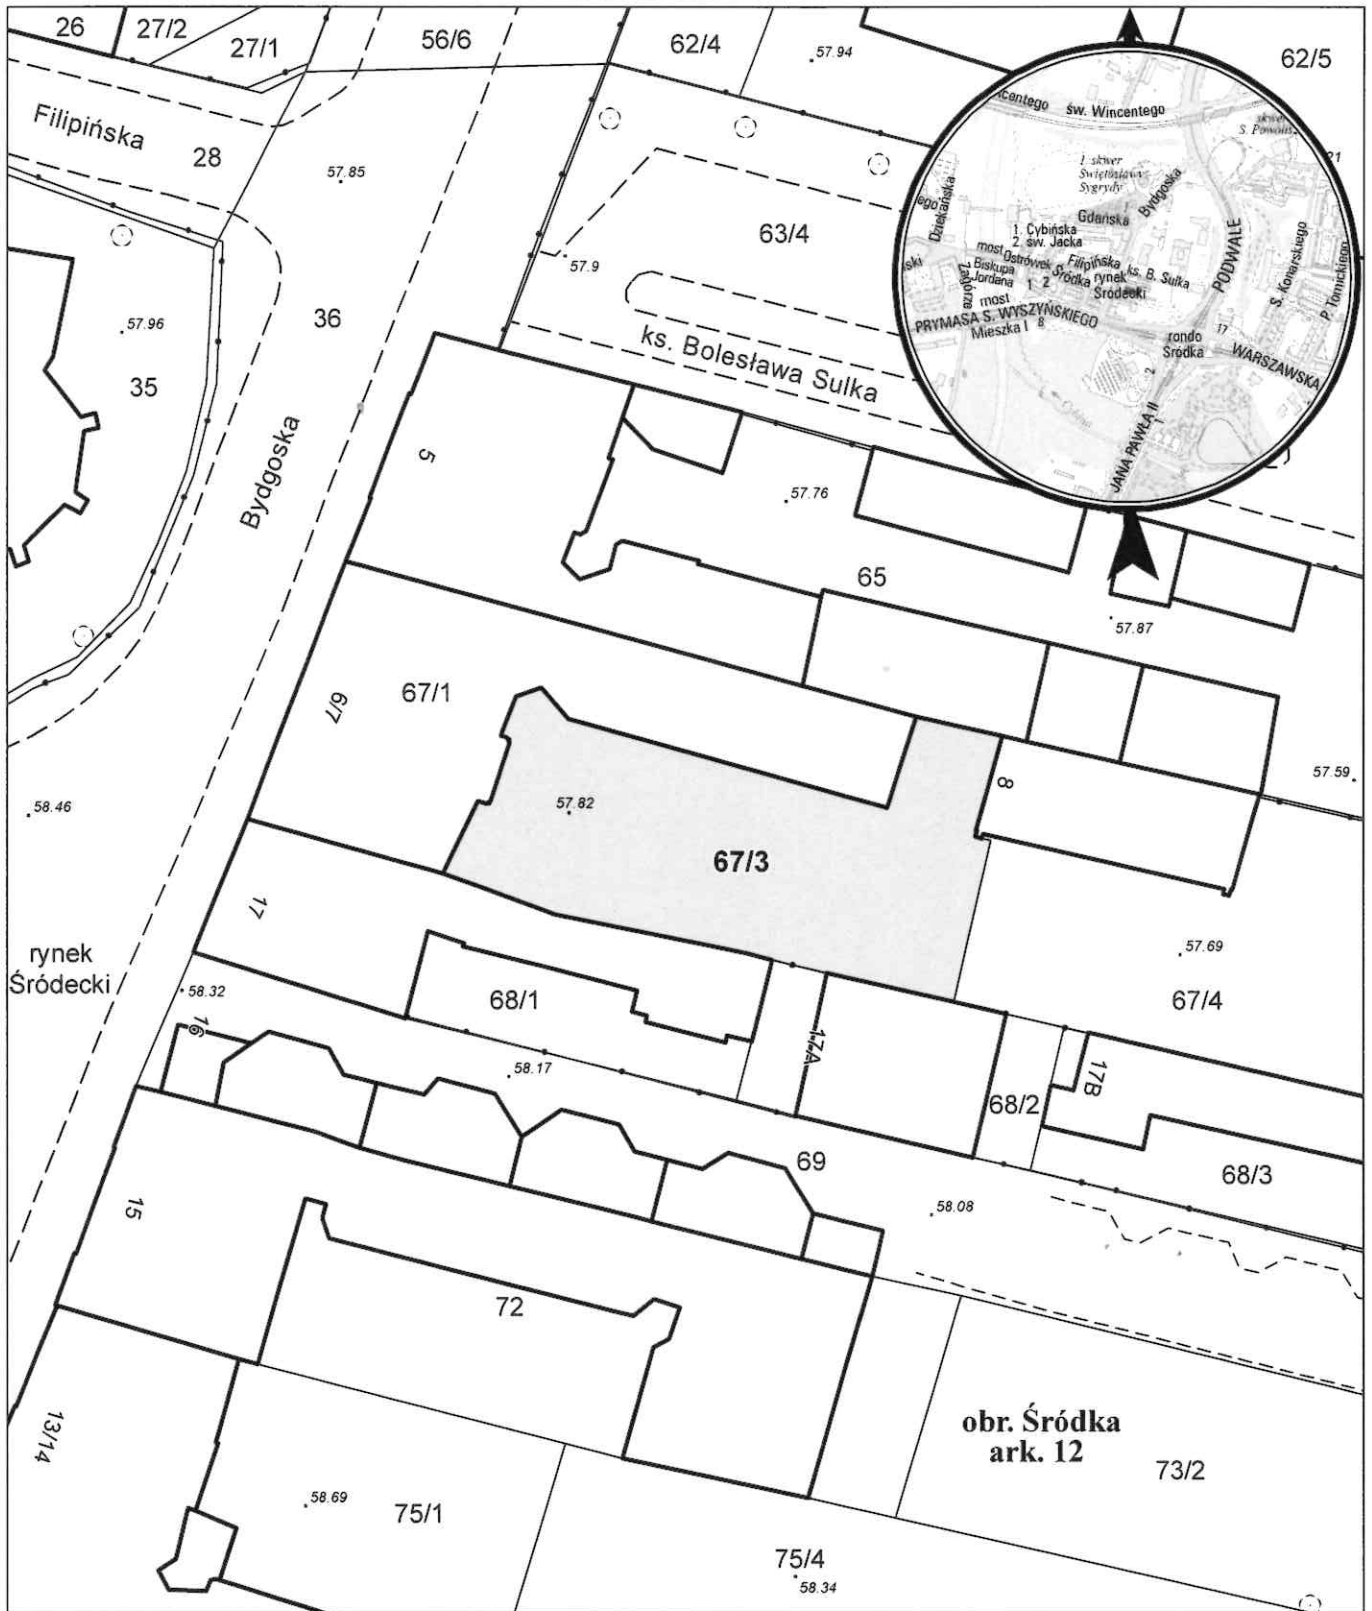

opracowanie - ZGIKM GEOPOZ, GKR/1/62/2023

działka nr
67/3

pow. m²
442

obręb Śródka, arkusz 12
KW
PO2P/00010026/2

właściciel
Miasto Poznań