


# MAPA INFORMACYJNA 1:1000

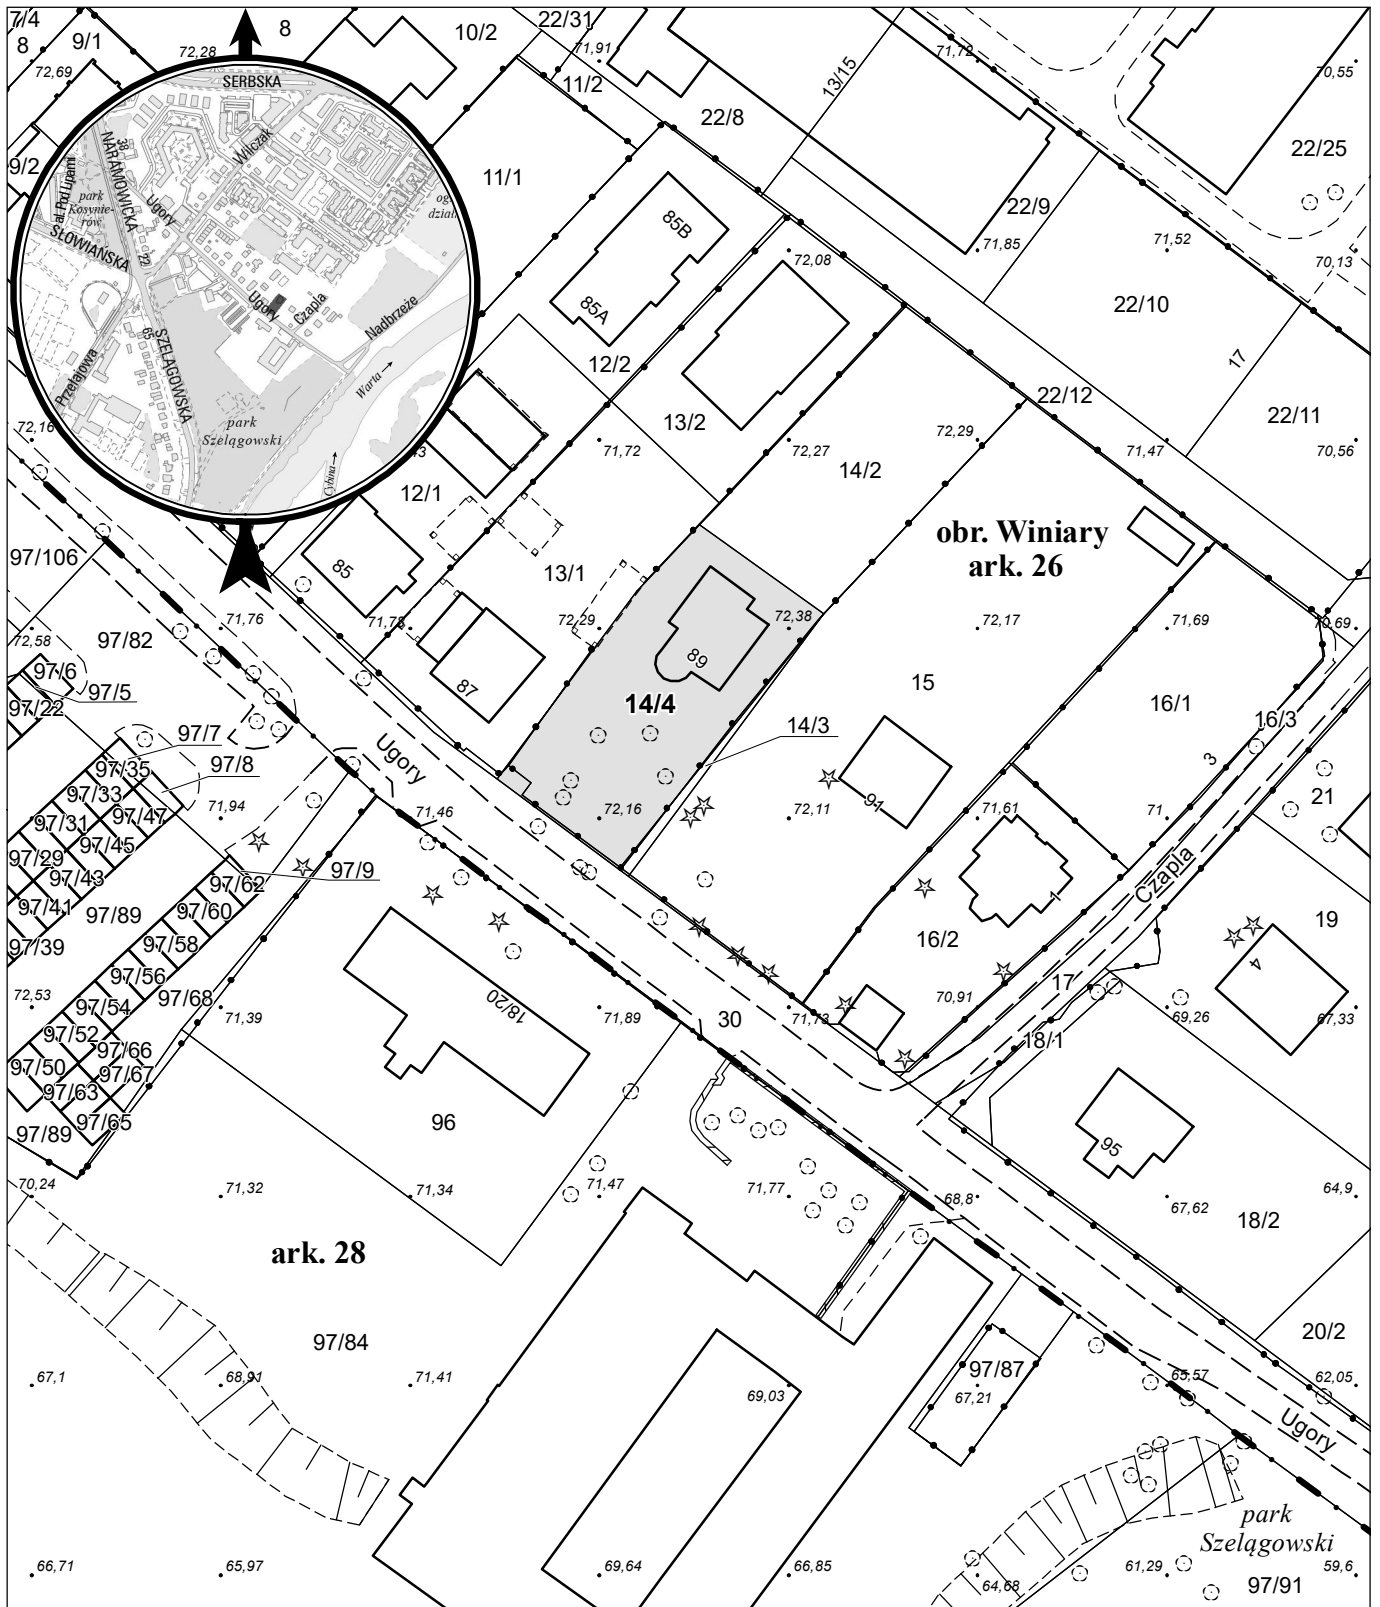

opracowanie - ZGiKM GEOPOZ, GKR/II/368/2023

działka nr  
14/4

pow. m<sup>2</sup>  
888

obręb Winiary, arkusz 26  
KW  
PO1P/00364967/9

właściciel  
Miasto Poznań