


MAPA INFORMACYJNA

1: 500

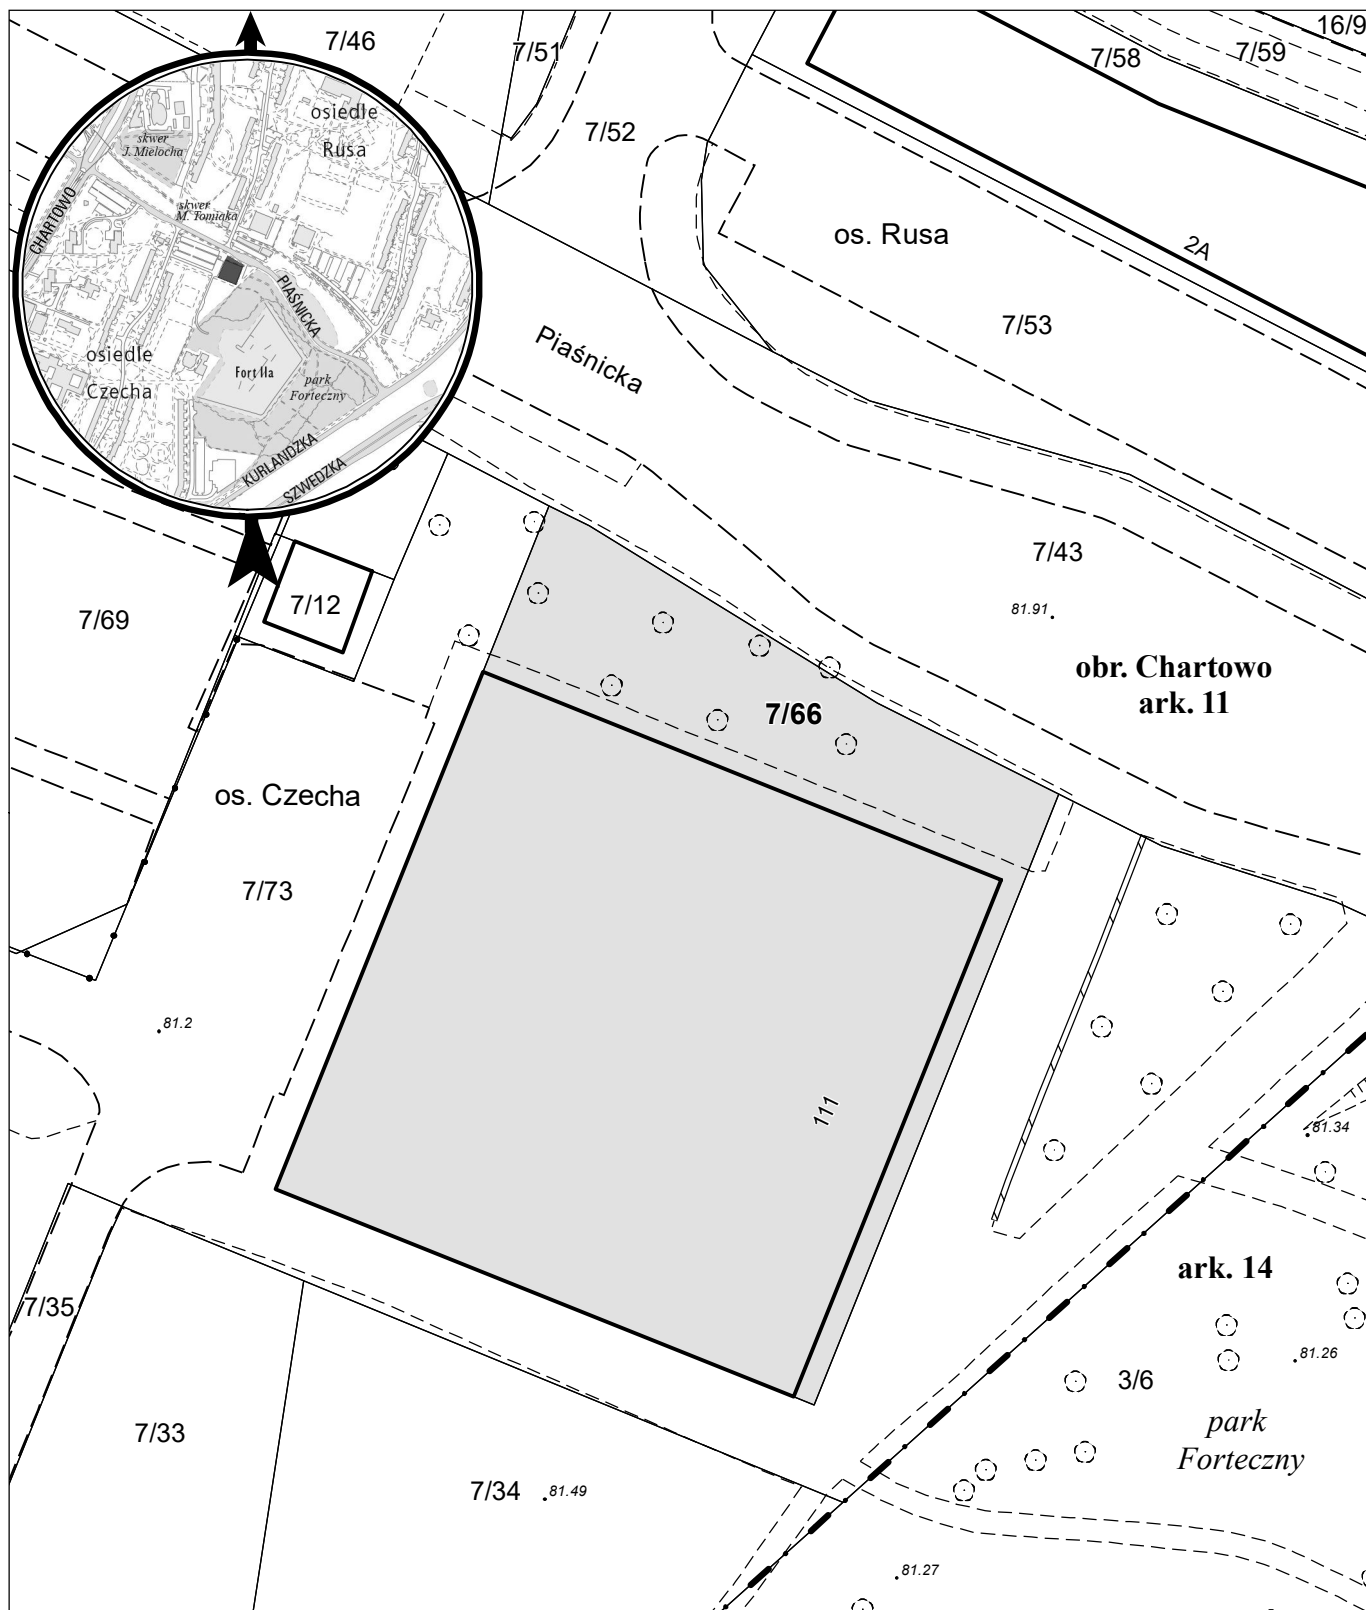

opracowanie - ZGiKM GEOPOZ, GKR/II/379/2022

działka nr
7/66

pow. m²
1 756

obręb Chartowo, arkusz 11
KW
P02P/00249436/3

właściciel
Miasto Poznań