


MAPA INFORMACYJNA

1: 500

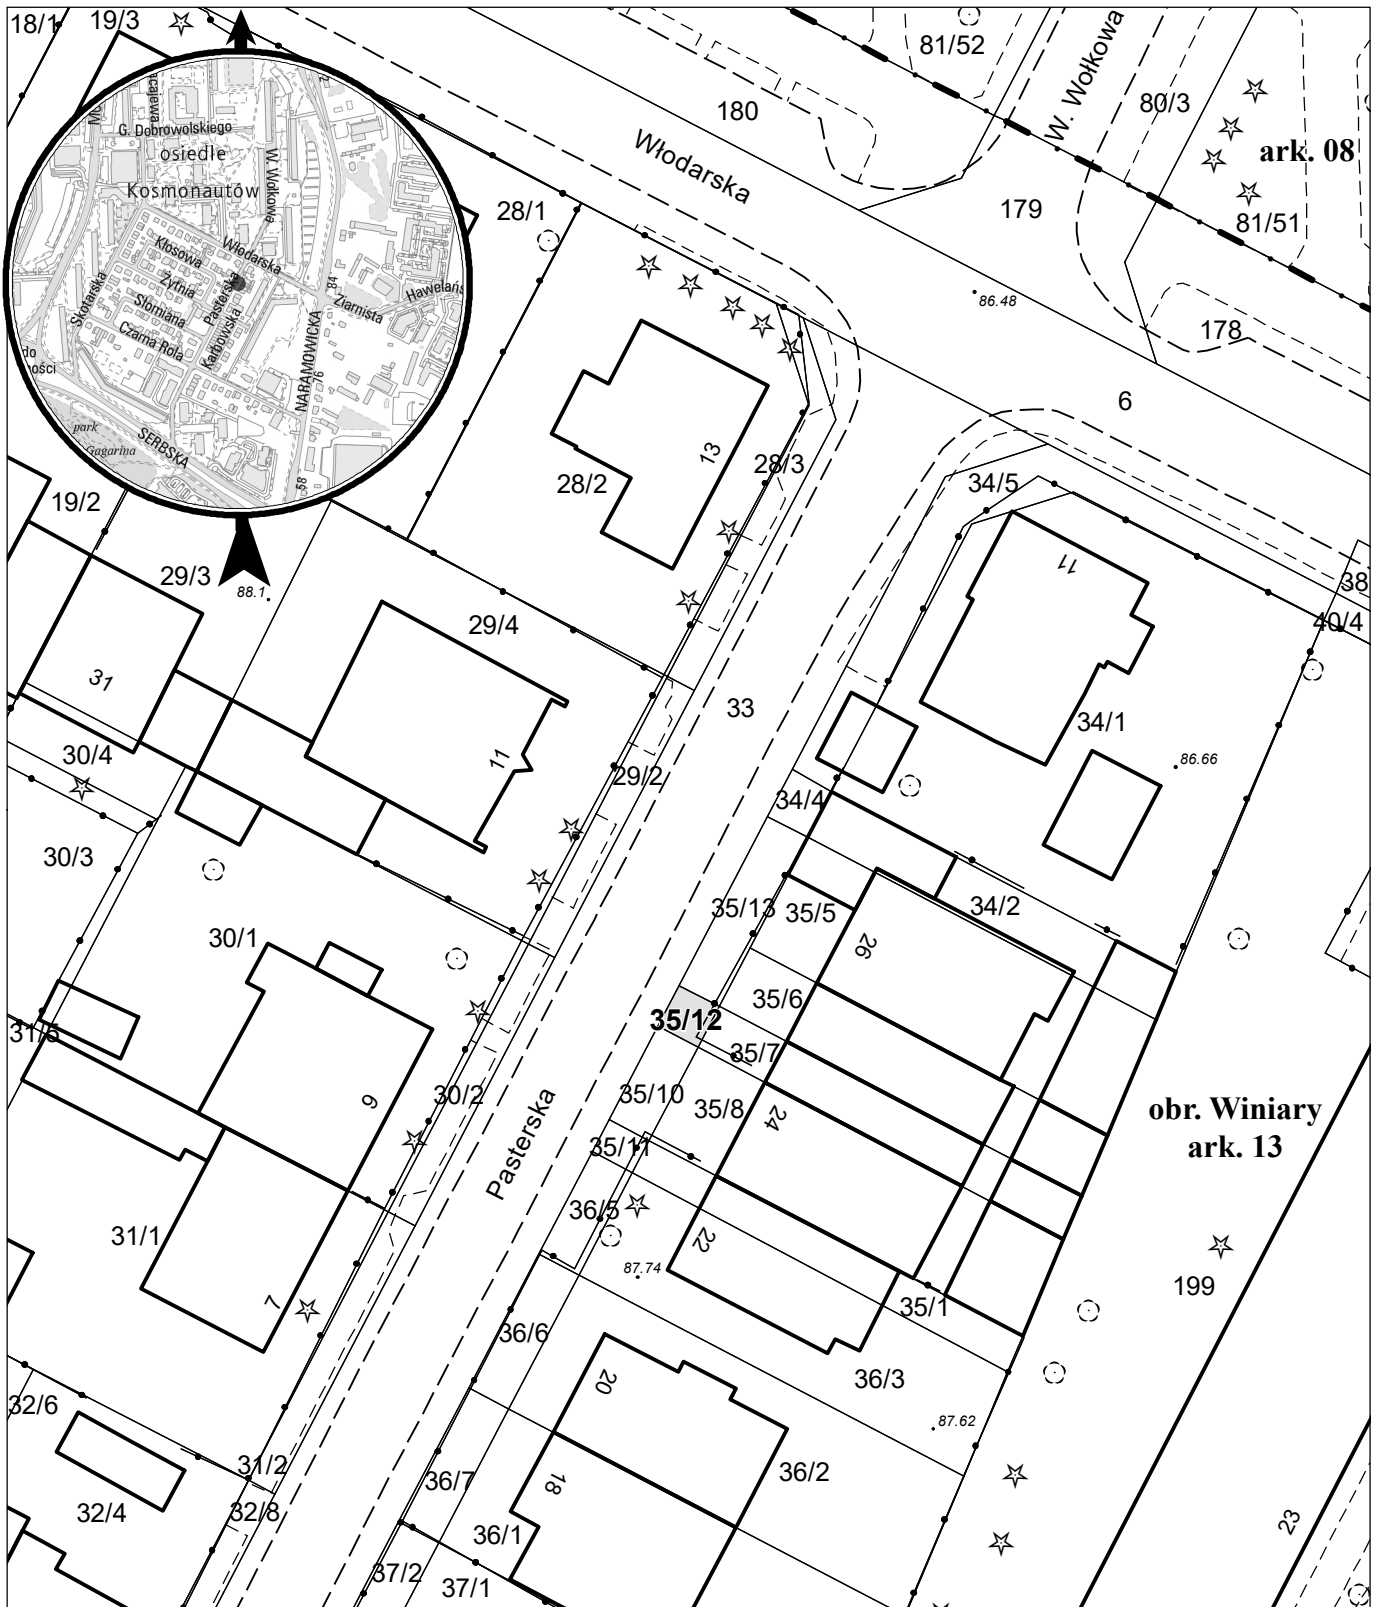

opracowanie - ZGIKM GEOPOZ, GKR/1/130/2022

obręb Winiary, arkusz 13

dziłka nr
35/12

pow. m²
9

KW
P01P/00131344/4

właściciel
Miasto Poznań