


# MAPA INFORMACYJNA 1:1500

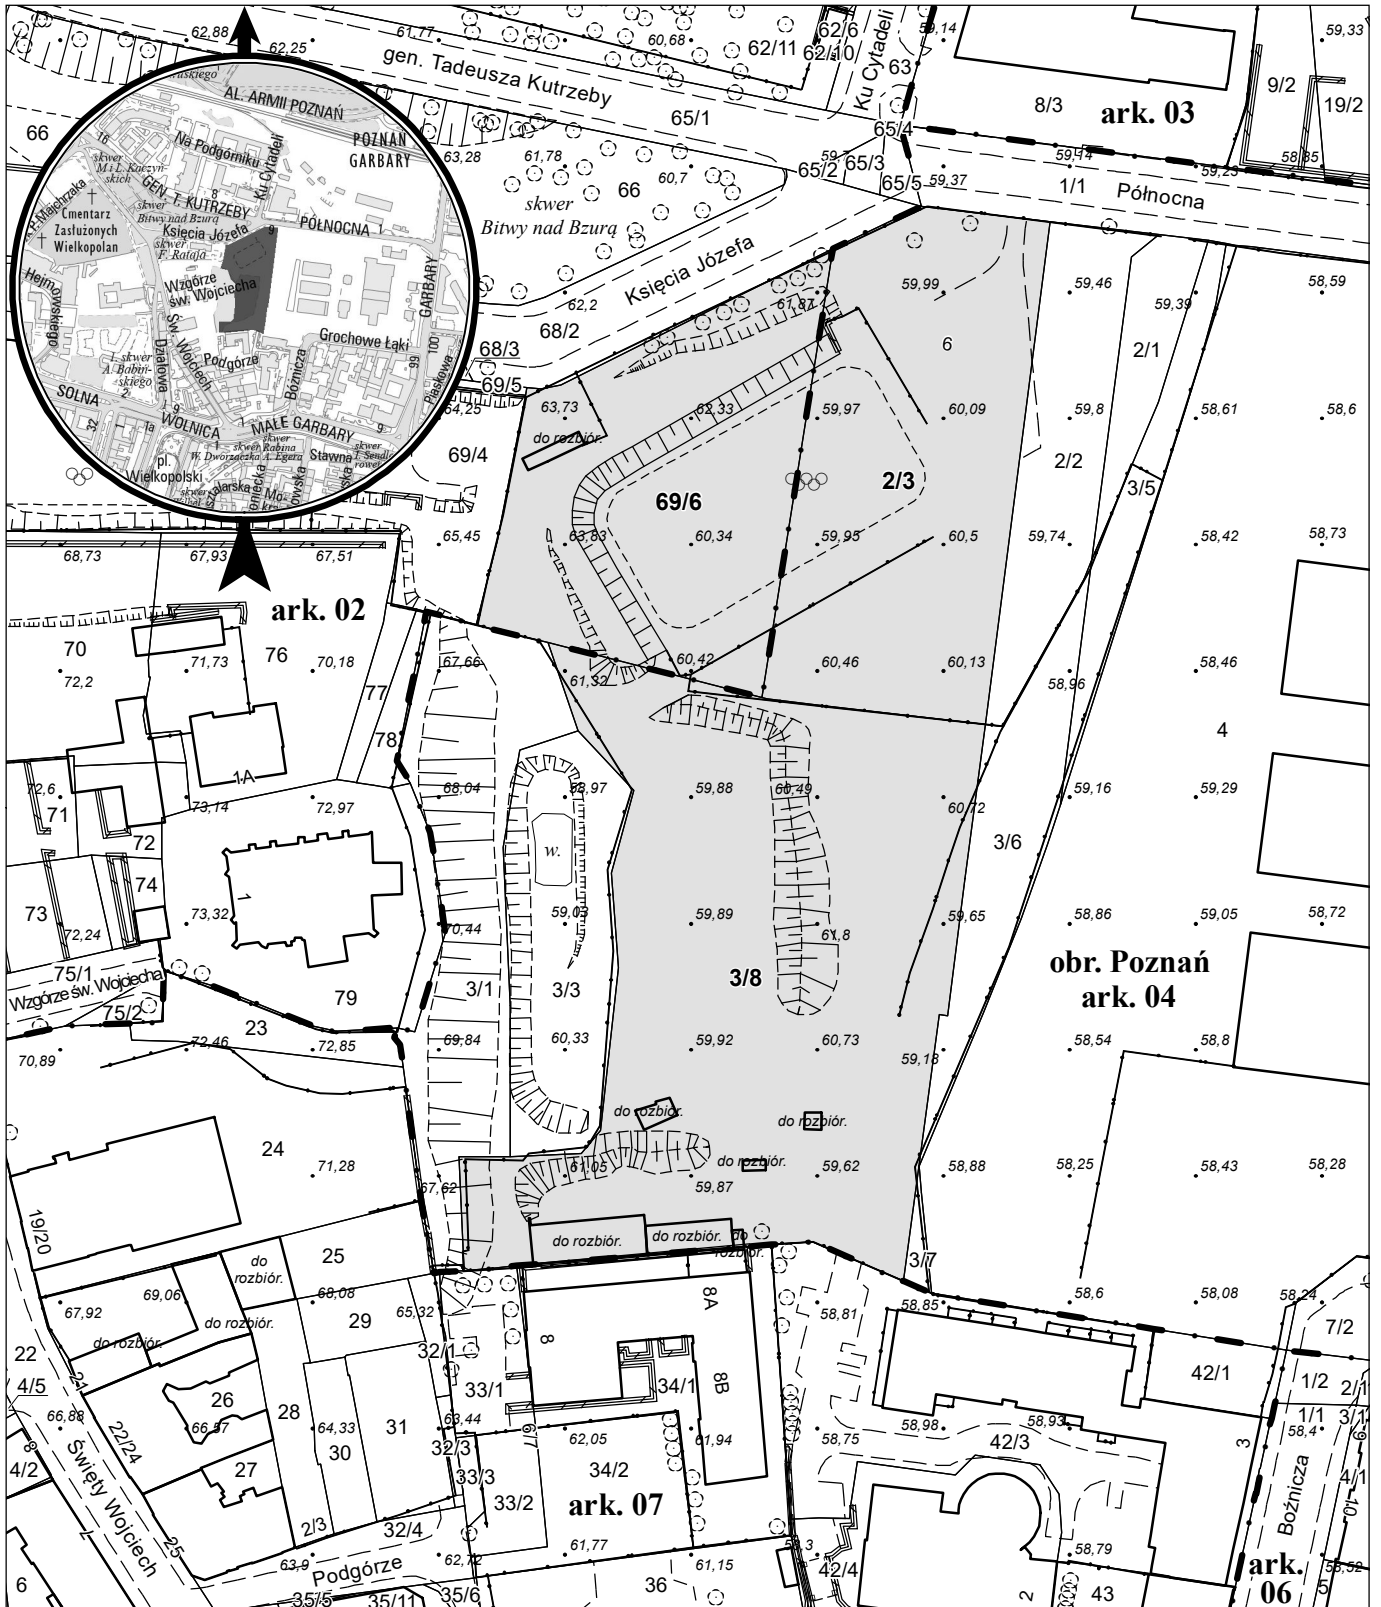

opracowanie - ZGIKM GEOPOZ, GKR//4129/2023

ark.	działka nr	pow. m <sup>2</sup>	KW	właściciel
02	69/6	3 810	PO1P/00101998/4	Miasto Poznań
04	2/3	4 195	PO1P/00101996/0	Miasto Poznań
04	3/8	8 160	PO1P/00304032/8	Skarb Państwa, u.w. Miasto Poznań