


MAPA INFORMACYJNA

1: 500

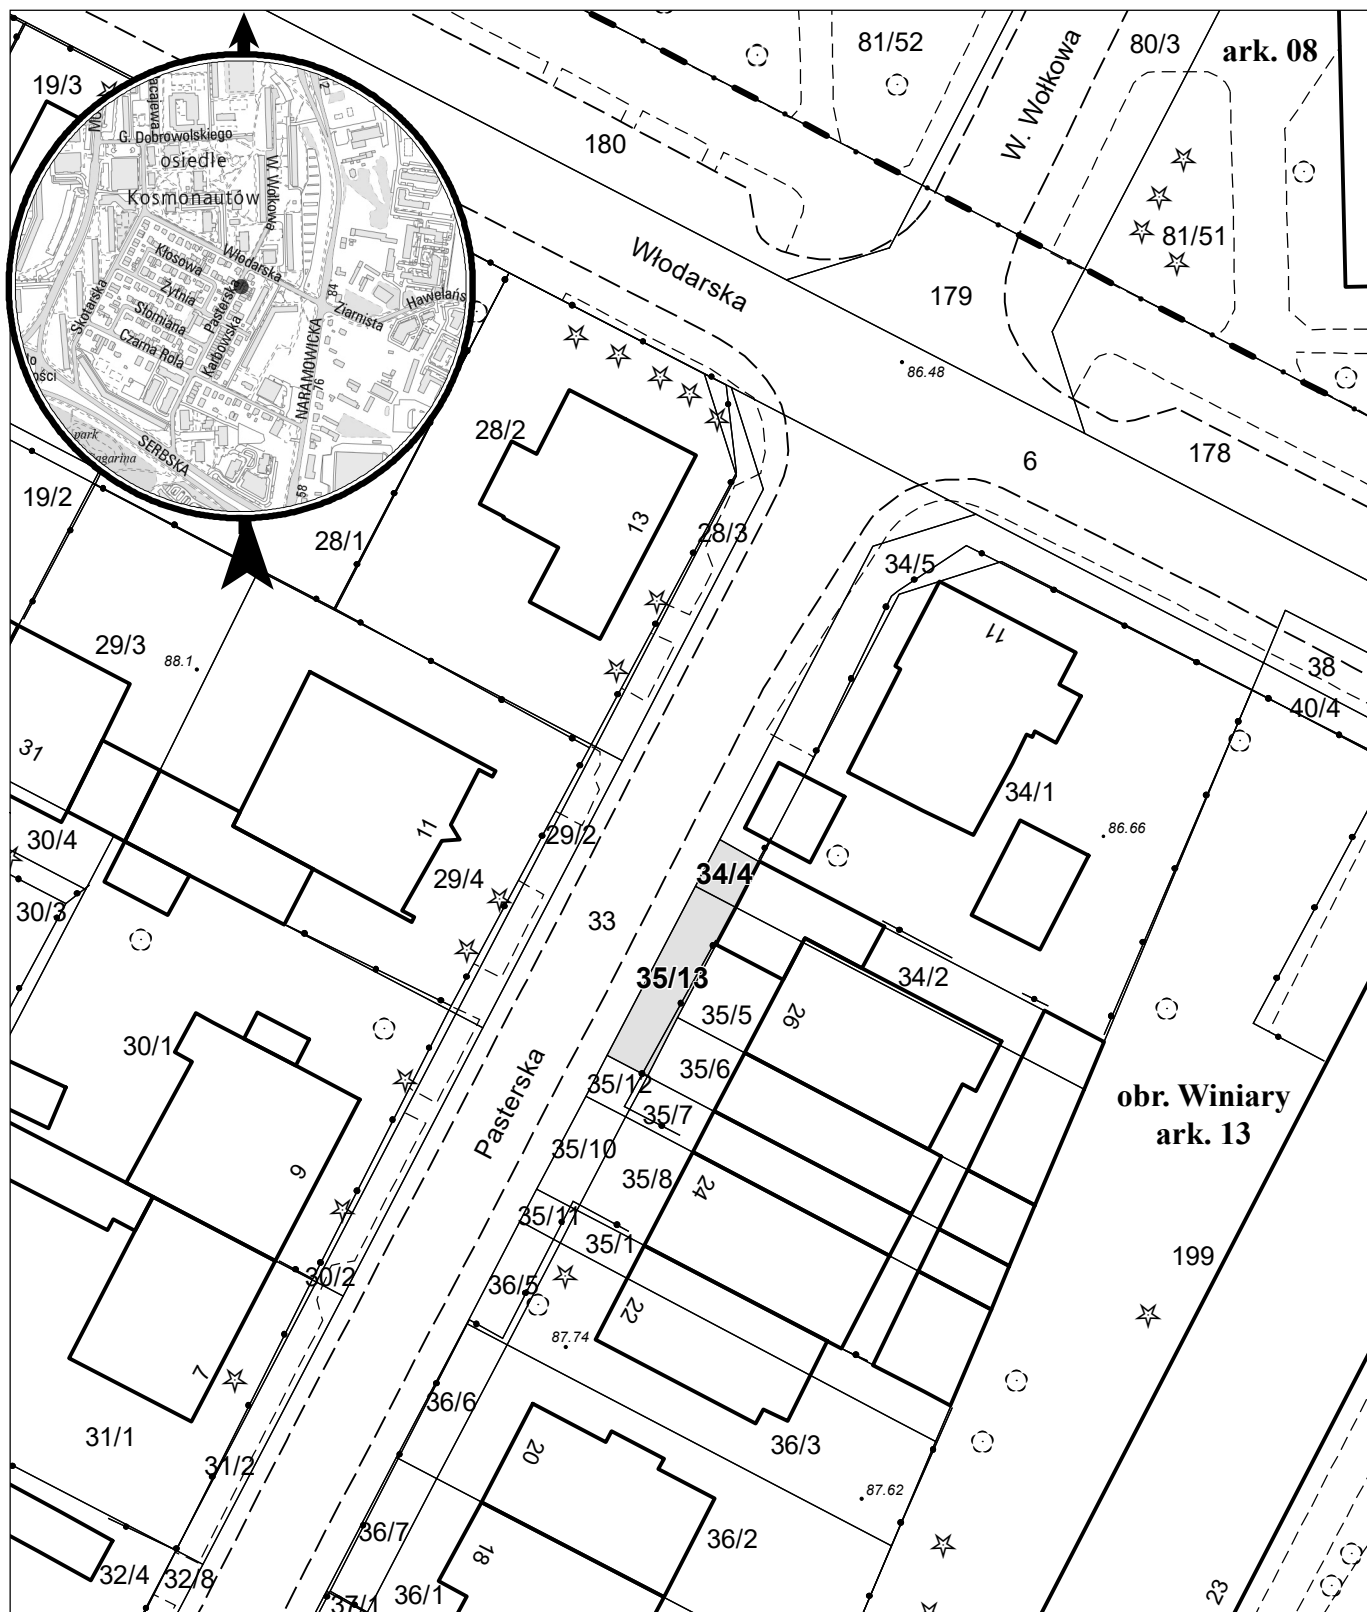

opracowanie - ZGIKM GEOPOZ, GKR/I/129/2022

obręb Winiary, arkusz 13

działka nr	pow. m ²	KW	właściciel
34/4	10	P01P/00131344/4	Miasto Poznań
35/13	38	P01P/00131344/4	Miasto Poznań