


MAPA INFORMACYJNA

1: 1 000

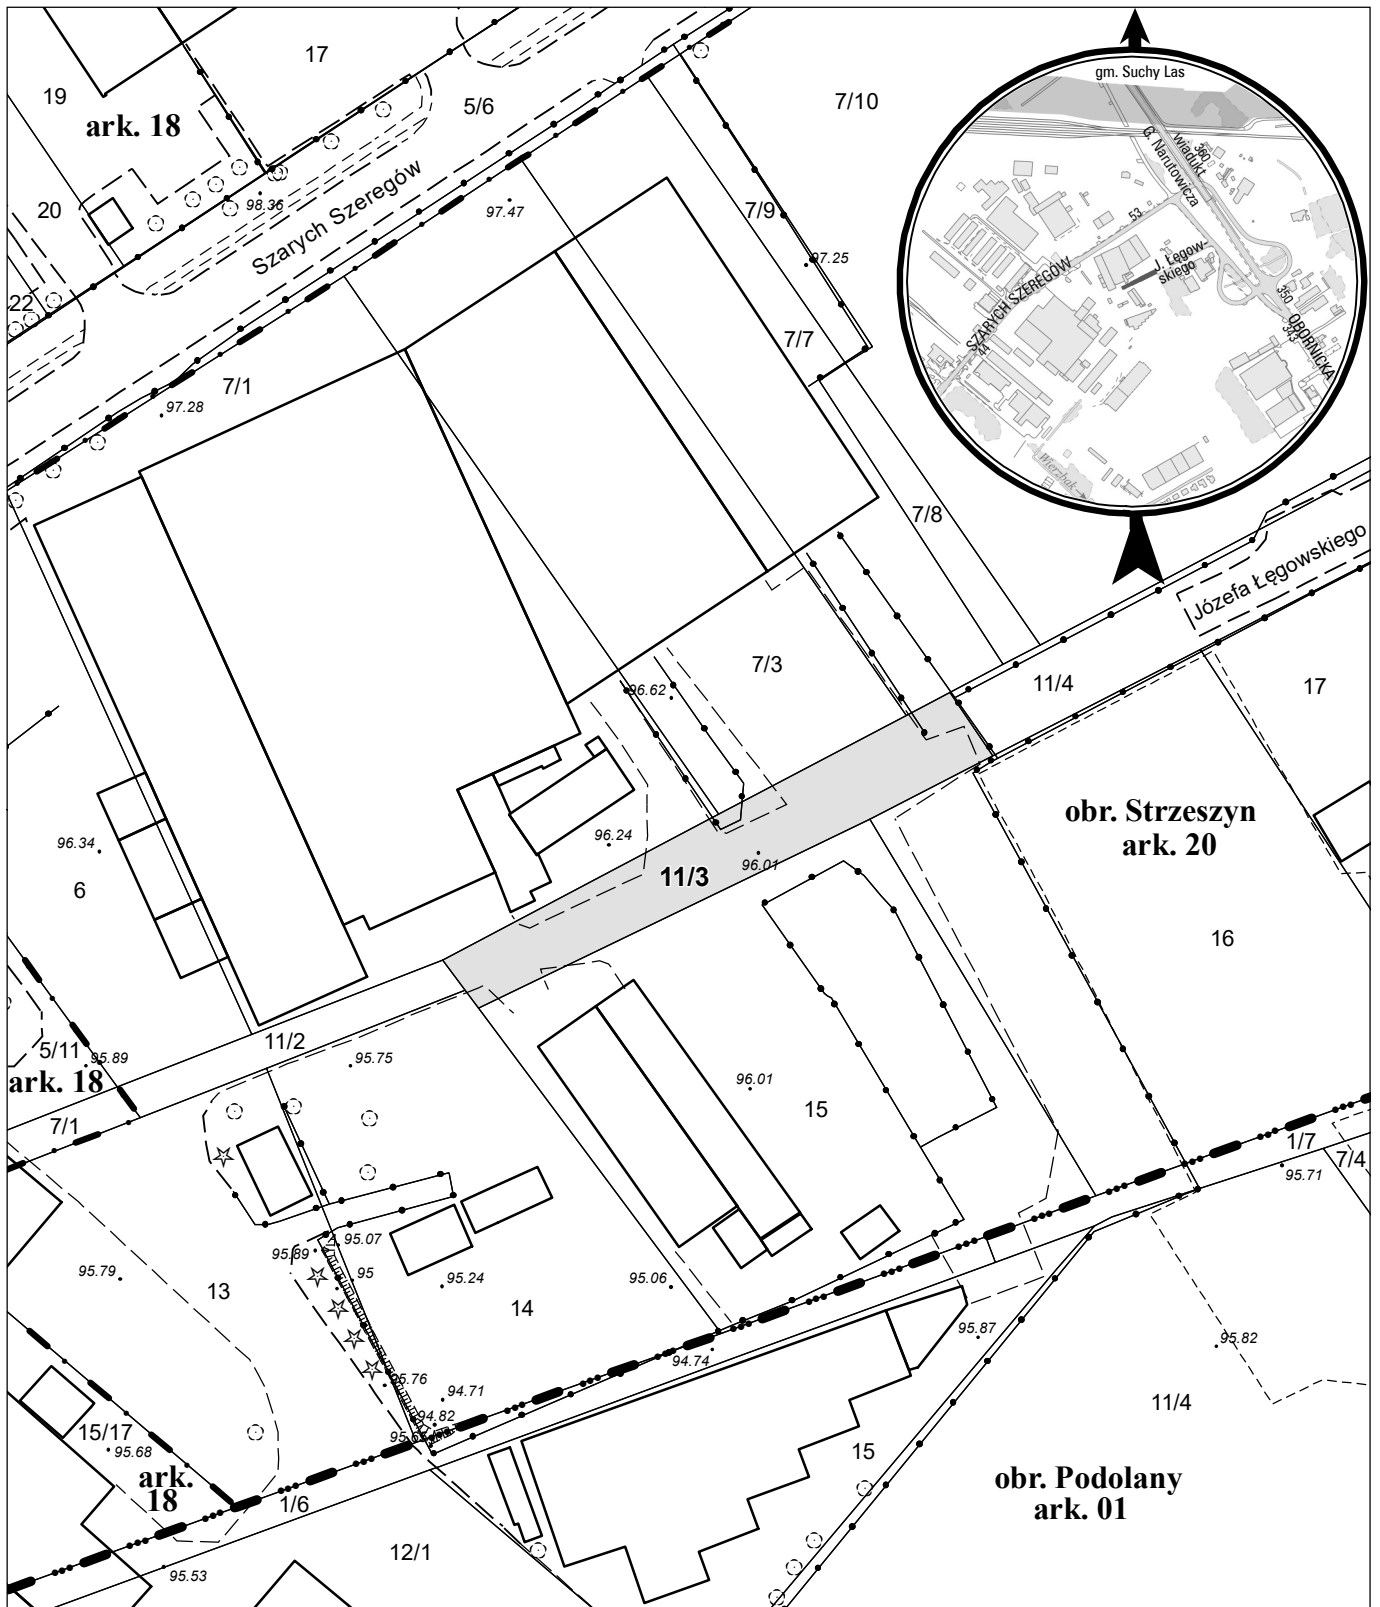

opracowanie - ZGikM GEOPOZ, GKR/1/21/2023

działka nr
11/3

pow. m²
690

obręb Strzeszyn, arkusz 20
KW
PO1P/00124156/7

właściciel
Miasto Poznań