



# MAPA INFORMACYJNA

1: 1 000

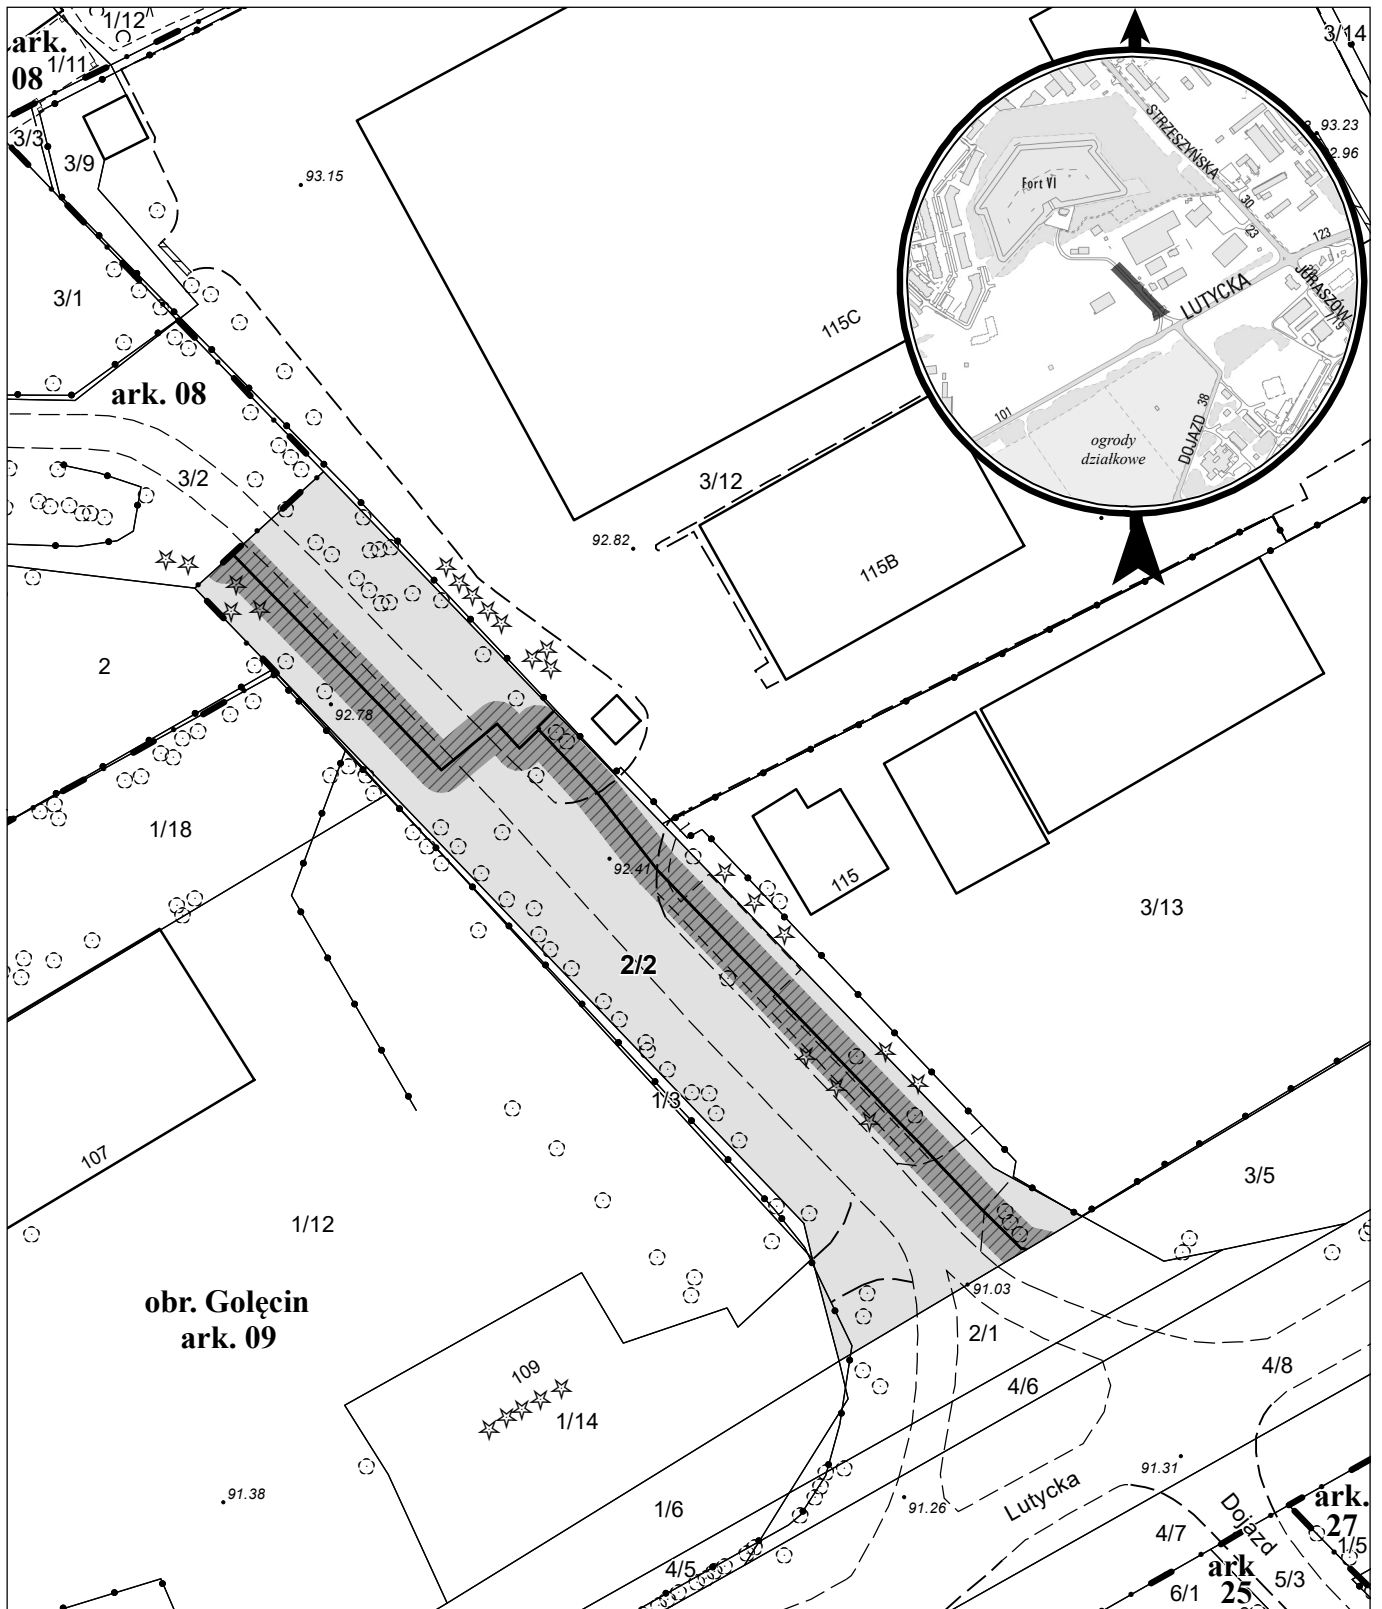

opracowanie - ZGikM GEOPOZ, GKR/II/370/2023

 służebność przesyłu wraz z urządzeniami o pow. 907 m<sup>2</sup>

działka nr  
2/2

pow. m<sup>2</sup>  
3 275

obręb Golecin, arkusz 09  
KW  
P01P/00292111/8

właściciel  
Miasto Poznań